


Stadt Laupheim

# Bebauungsplan "Alte Werkzeugfabrik" -Lageplan-

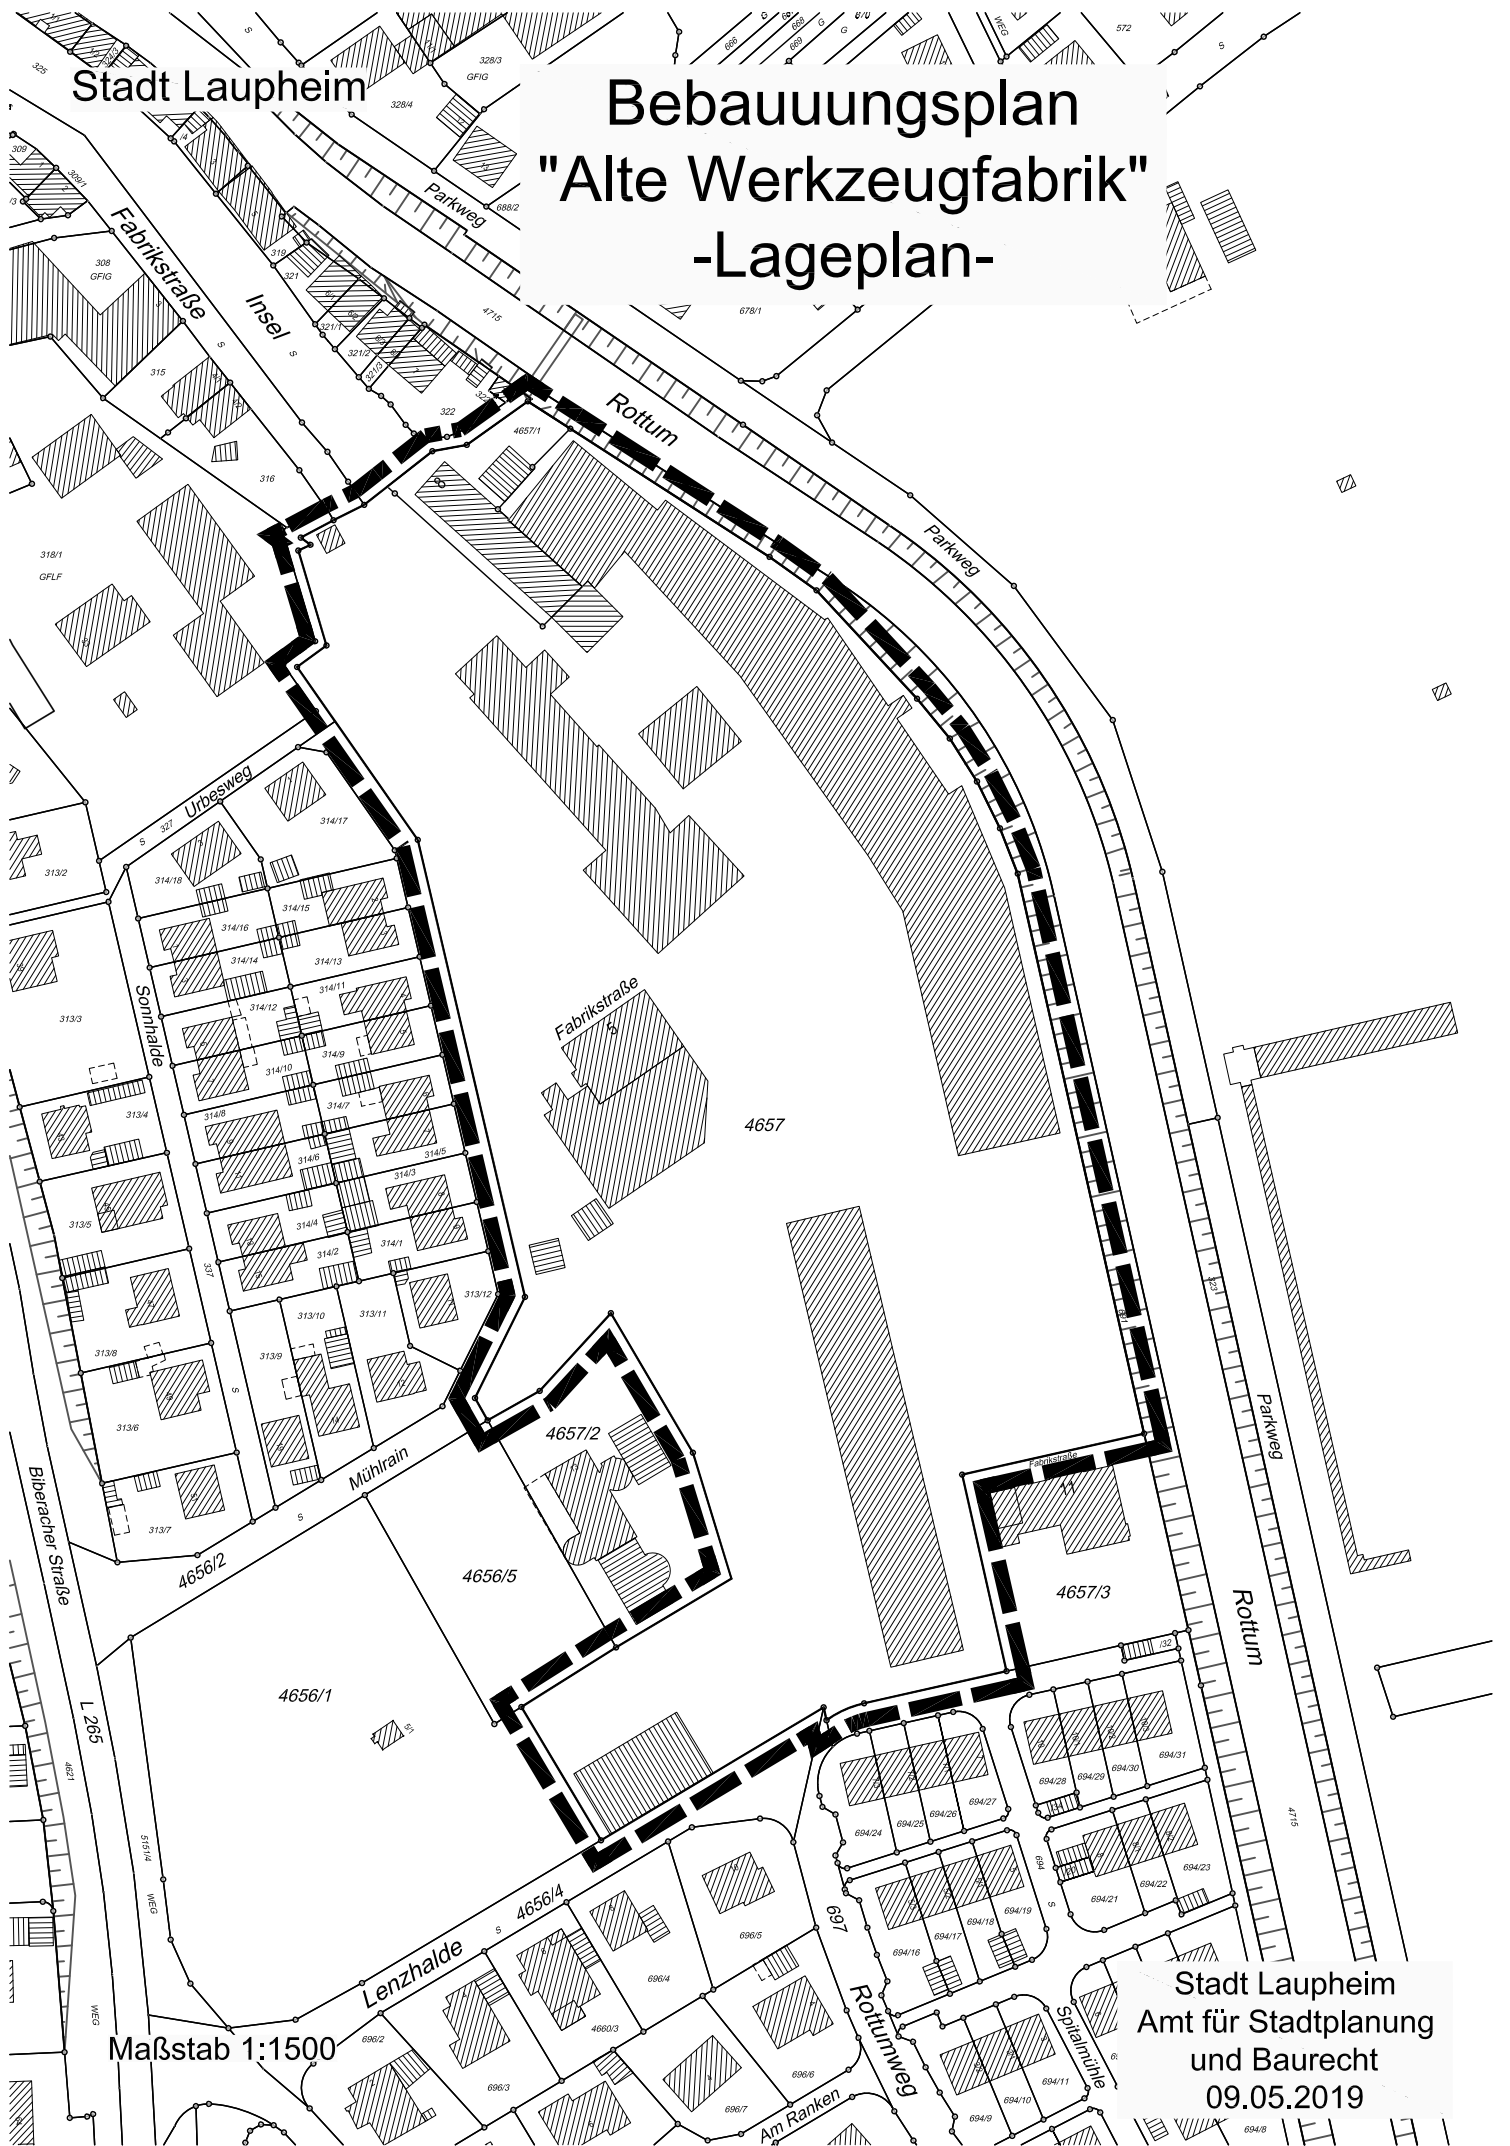

Maßstab 1:1500

Stadt Laupheim  
Amt für Stadtplanung  
und Baurecht  
09.05.2019