


Untersulmetingen

Bebauungsplan "Hinter den Gärten" - Lageplan -

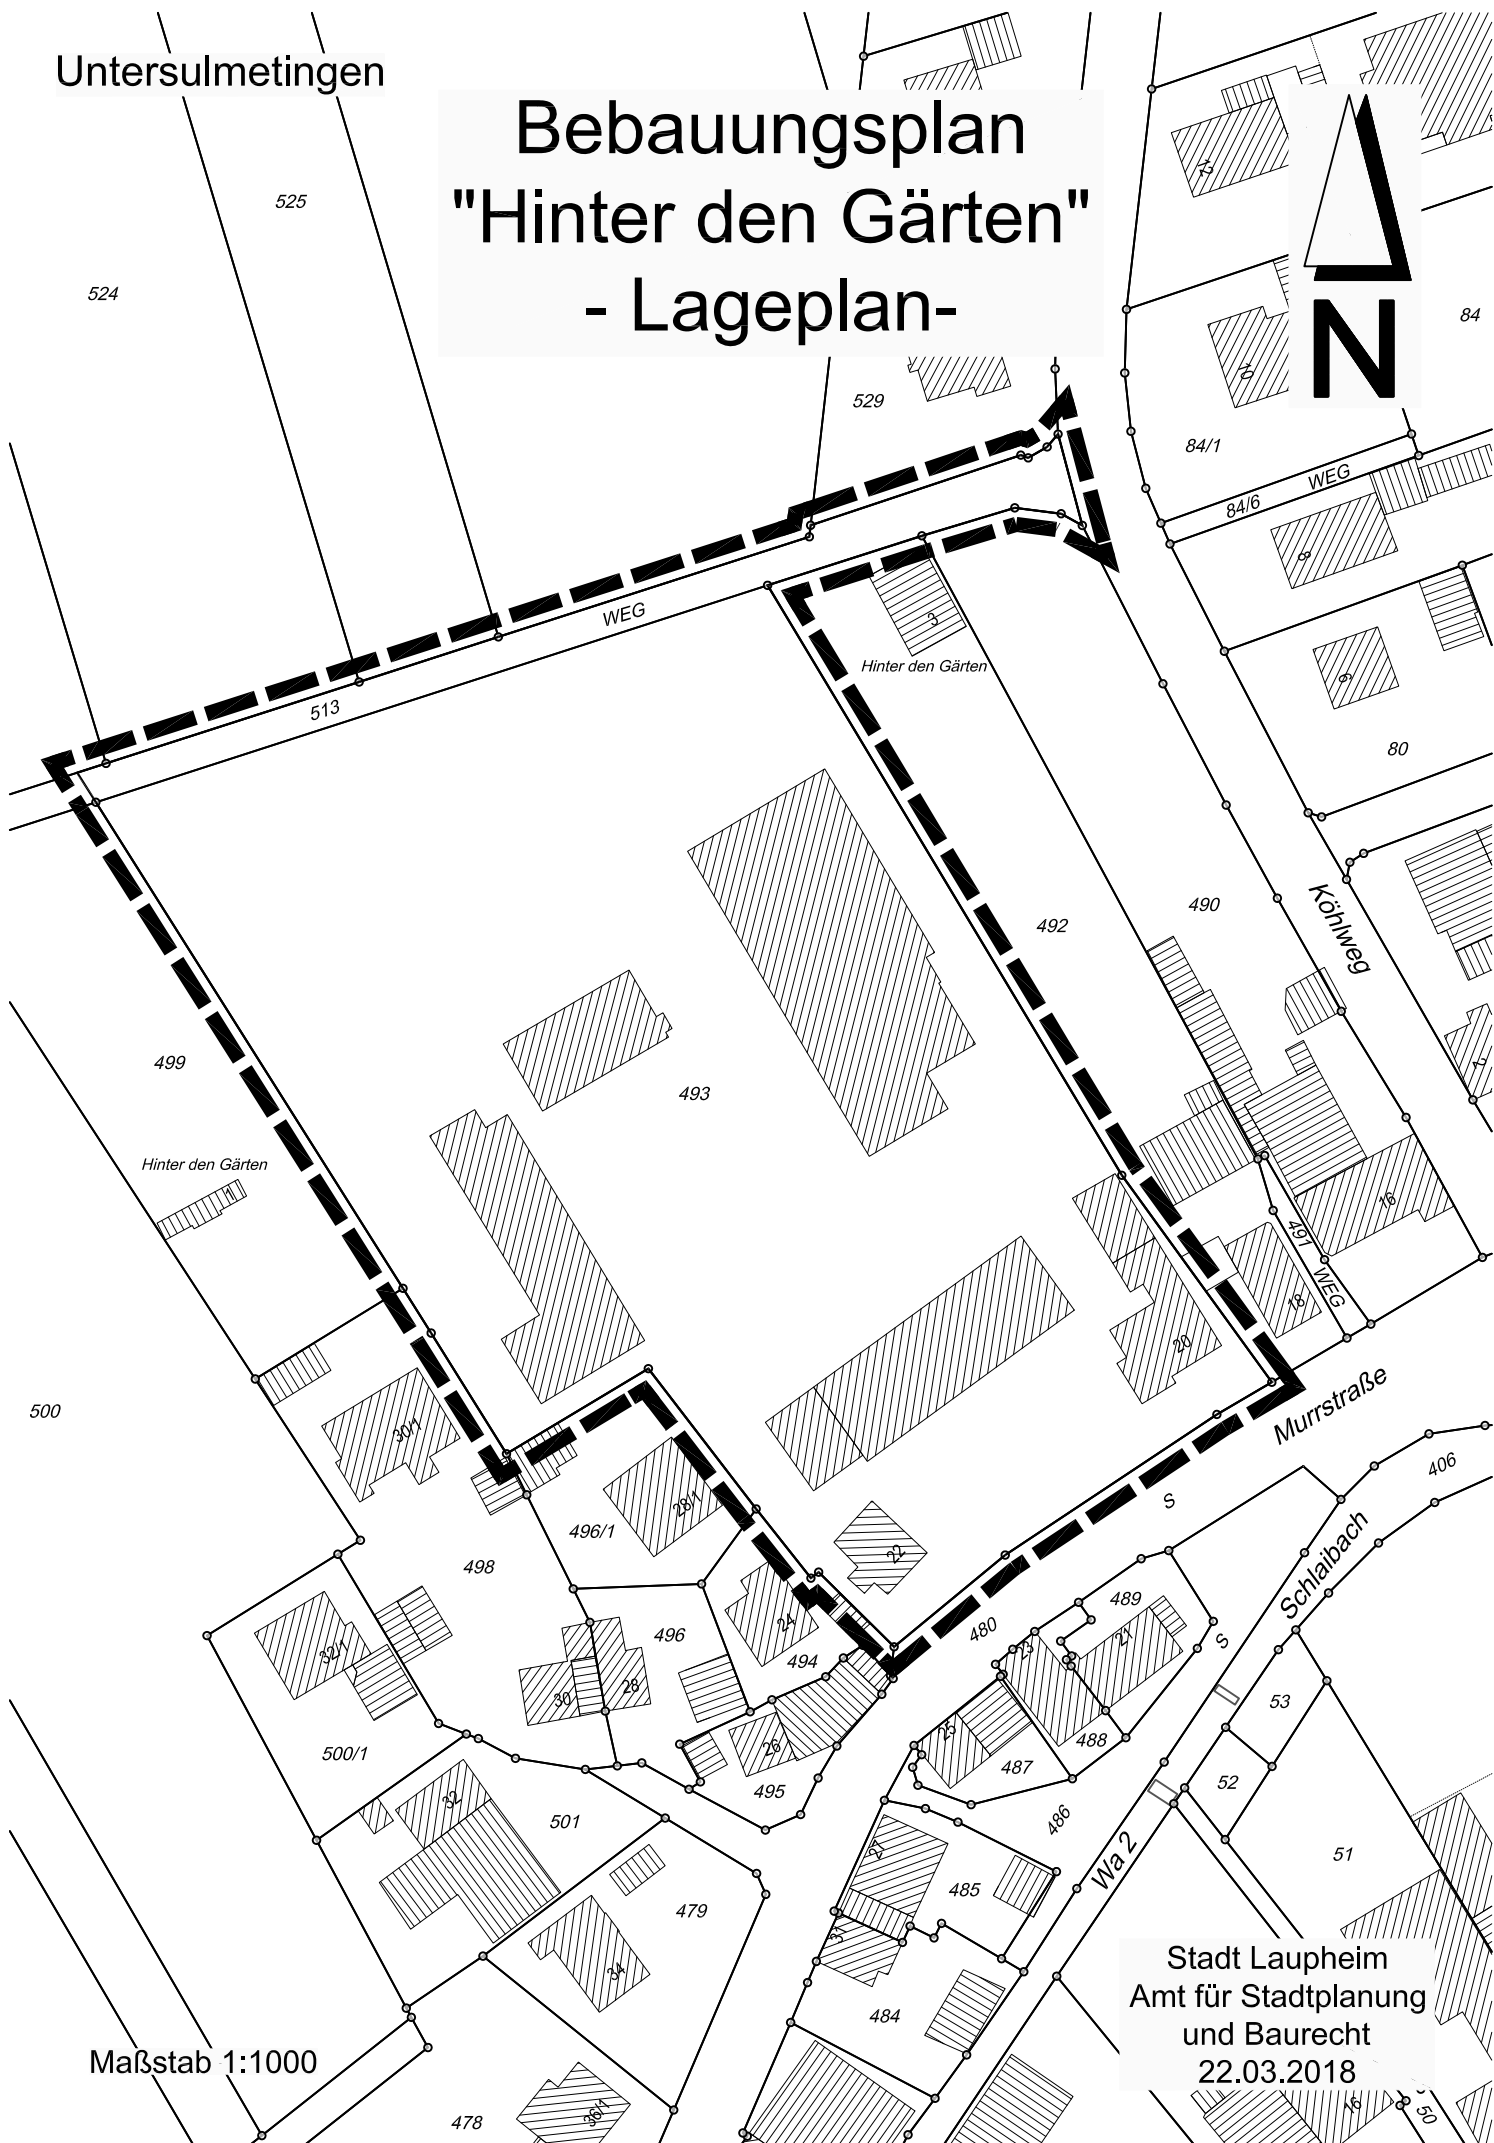

Maßstab 1:1000

Stadt Laupheim
Amt für Stadtplanung
und Baurecht
22.03.2018