


Bebauungsplan "Pilolfweg" -Lageplan-

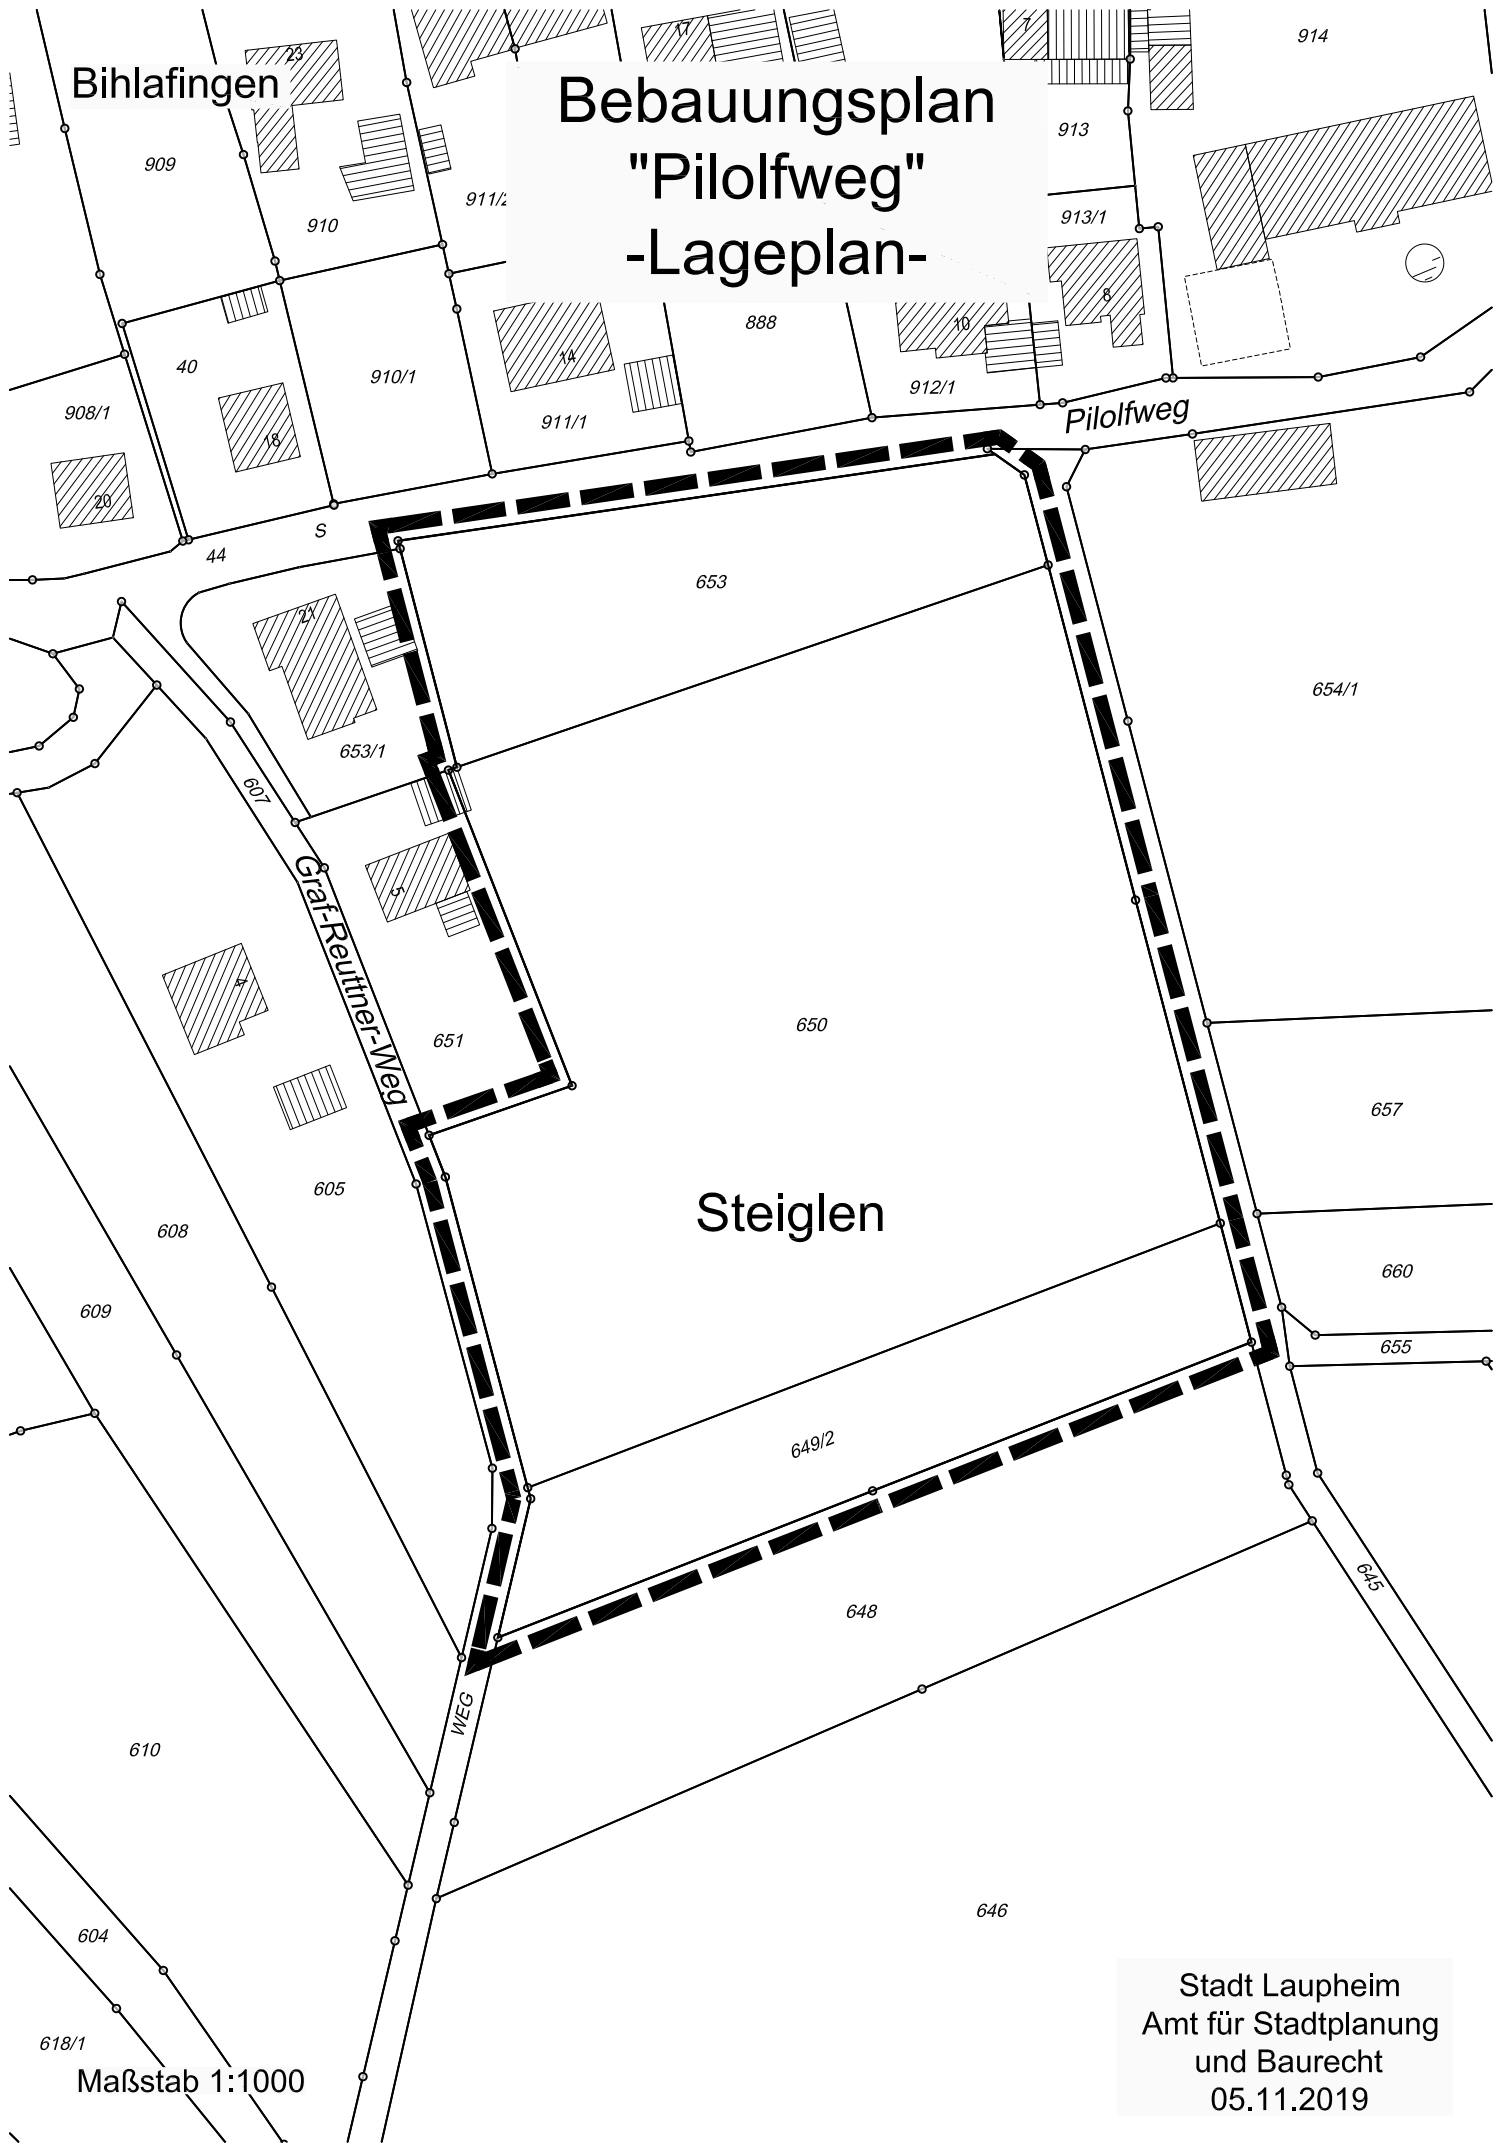

Bihlafingen

Pilolfweg

Carl Reutner-Meg

Steiglen

Maßstab 1:1000

Stadt Laupheim
Amt für Stadtplanung
und Baurecht
05.11.2019