




Lageplan (unmaßstäblich)

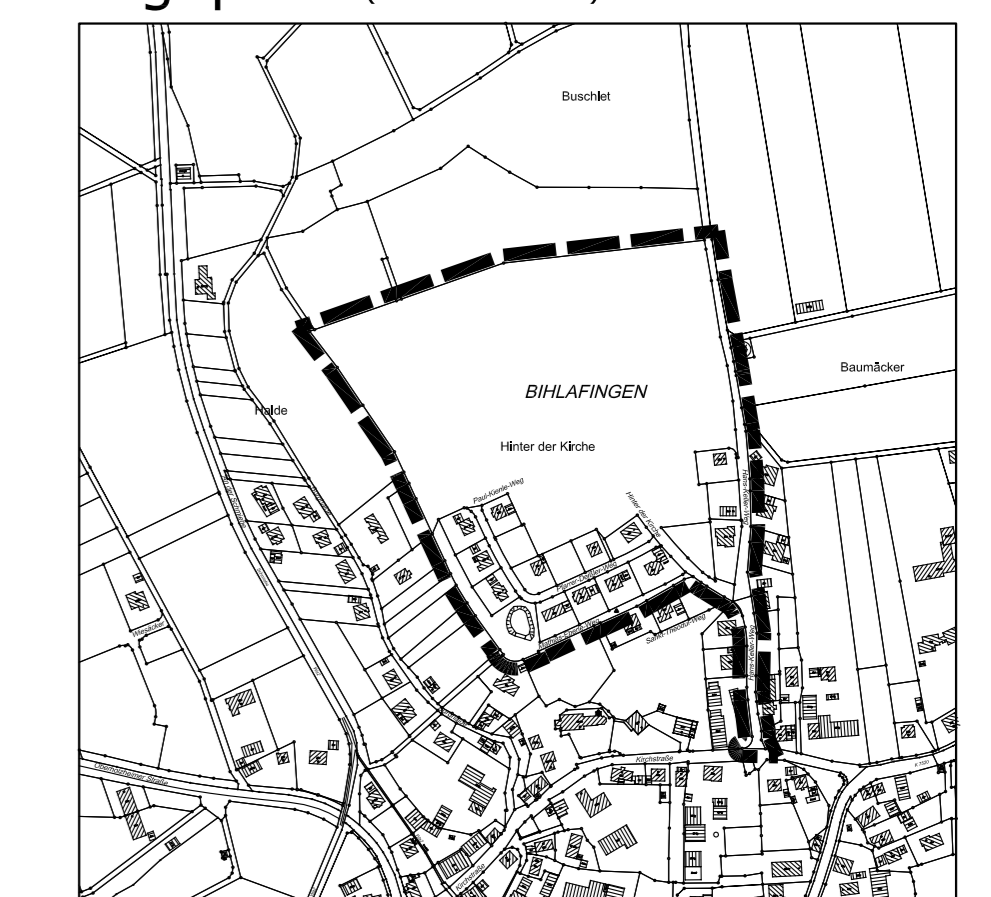

Legende:

- WA** Allgemeines Wohngebiet (§ 9(1) Nr. 1 BauGB) § 4 BauNVO
- 0,4 Grundflächenzahl (§ 9(1) Nr. 1 BauGB)
- II Zahl der Vollgeschosse (§ 9(1) Nr. 1 BauGB)
- O Offene Bauweise (§ 9(1) Nr. 2 BauGB)
- Baugrenze (§ 9(1) Nr. 2 BauGB)
- öffentliche Strassenverkehrsfläche (§ 9(1) Nr. 11 BauGB)
- G öffentlicher Gehweg (§ 9(1) Nr. 11 BauGB)
- GR öffentlicher Geh- und Radweg (§ 9(1) Nr. 11 BauGB)
- Verkehrsfäche mit besonderer Zweckbestimmung: Wohnweg (§ 9(1) Nr. 11 BauGB)
- Verkehrsfäche mit besonderer Zweckbestimmung: Grundstückseinfahrt, Parkplätze, Bäume (§ 9(1) Nr. 11 BauGB)
- W öffentlicher Wirtschaftsweg
- Verkehrsgrün (§ 9(1) Nr. 11 BauGB)
- Flächen für Versorgungsanlagen
- Elektrizität
- Regenrückhaltebecken
- öffentliche Grünfläche (§ 9(1) Nr. 15 BauGB)
- private Grünfläche (§ 9(1) Nr. 15 BauGB)
- Ausgleichsflächen (§ 9(1) Nr. 20 BauGB)
- Fläche zum Anpflanzen von Bäumen, Sträuchern und sonstigen Bepflanzungen (§ 9(1) Nr. 20 BauGB)
- Biolog. gem. § 24a NatSchG (§ 9(6) BauGB)
- Erhaltung von Bäumen (§ 9(1) Nr. 24.5 BauGB)
- Denkmalschutz (§ 9(6) BauGB i. V. m. § 8(5)DSchG)
- Grenze des räumlichen Geltungsbereiches des Bebauungsplans (§ 9(7) BauGB)
- Abgrenzung unterschiedlicher Nutzung
- Zeitlich befristete Nutzungen:**
- Grünfläche (§ 9(1) Nr. 15 BauGB)
- Spielplatz
- öffentlicher Gehweg (§ 9(1) Nr. 11 BauGB)
- Hinweise:**
- Whs bestehende Gebäude
- Gr bestehende Grundstücksgrenze
- vorgeschlagene neue Grundstücksgrenze
- vorgeschlagene Baumflanzungen
- Höhenlinien Bestand
- geplante Böschung
- Nutzungsschablone:**
- Art der baul. Nutzung Geschözzahl
- Grundflächenzahl Geschosflächenzahl
- Baumasse Bauweise

Verfahrensvermerke

- Aufstellungsbeschluss (§ 2 (1) BauGB) ortsblich bekanntgemacht vom am
- Beteiligung der Träger öffentlicher Belange (§ 4 (1) BauGB) mit Schreiben vom am
- Auslegungsbeschluss ortsblich bekanntgemacht vom am
- Öffentliche Auslegung als Entwurf (§ 3 (2) BauGB) vom bis
- Satzungsbeschluss (§ 10 (1) BauGB und § 73 LBO) am
- Satzung ausgefertigt: Laupheim, den Kapellen Bürgermeister
- Rechtsverbindlich mit Bekanntmachung des Genehmigungs- / Anzeigeverfahrens (§ 10 (3) BauGB) am
- Diese Abschrift stimmt mit der Originalurkunde überein
- Laupheim, den Schmitz-Selig Stadtbaumeister



Bebauungsplan Hinter der Kirche Änderung 2

Bearbeitet: Maier	Datum: 27.12.2010	Maßstab: 1:500	Blatt-Nr.:
Geändert: Maier	Datum: 03.02.2011	Geändert:	Datum:
Bauzweck: - Stadtplanung			
Jacobisen			