


Legende

- WA**
Allgemeines Wohngebiet
- z.B. 0,4
z.B. II
- Bauweise, Baulinien, Baugrenzen**
§ 9 (1) Nr. 2 BauGB, § 22 u. 23 BauNVO
- offene Bauweise
 - offene Bauweise
- Umgrenzung der Flächen, die von der Bebauung freizuhalten sind
§ 9 (1) Nr. 10 BauGB
- Verkehrsflächen**
§ 9 (1) Nr. 11 BauGB
- öffentliche Straßenverkehrsfläche
 - G
 - R
 - G/R
 - öffentlicher Gehweg
 - öffentlicher Radweg
 - öffentlicher Geh- und Radweg
 - Verkehrsfläche mit besonderer Zweckbestimmung:
- Parkstreifen -
 - Verkehrsfläche mit besonderer Zweckbestimmung:
- Bushaltestelle -
 - Verkehrsgrün
 - Bereich ohne Ein- und Ausfahrt
- Flächen für Versorgungsanlagen, für die Abfallentsorgung und Abwasserbeseitigung sowie für Ablagerungen**
§ 9 (1) Nr. 12, 14 BauGB
- Versorgungsanlagen
 - Zweckbestimmung: Elektrizität
- Hauptversorgungs- und Hauptwasserleitungen**
§ 9 (1) Nr. 13 BauGB
- unterirdisch
- Grünflächen**
§ 9 (1) Nr. 15 BauGB
- öffentliche Grünfläche
 - private Grünfläche
 - Parkanlage
 - Spielplatz
- Wasserflächen und Flächen für die Wasserwirtschaft, den Hochwasserschutz und die Regelung des Wasserabflusses**
§ 9 (1) Nr. 16 BauGB
- Retentionsbecken
- Flächen für besondere Anlagen und Vorkehrungen zum Schutz vor schädlichen Umwelteinwirkungen**
§ 9 (1) Nr. 24 BauGB
- Lärmschutzwand
 - Lärmschutz an Gebäuden
 - Lärmschutzwand
- Umgrenzung von Flächen zum Anpflanzen von Bäumen, Sträuchern und Sonstigen Bepflanzungen**
§ 9 (1) Nr. 25 Buchstabe a) und (6) BauGB
- Baumpflanzung
 - Baumerhalten
- Sonstige Planzeichen**
- Grenze des räumlichen Geltungsbereichs des Bebauungsplans
§ 7 (7) BauGB
 - Abgrenzung unterschiedlicher Nutzungen
 - Nutzungsschablone
- | Art der baul. Nutzung | Zahl der Vollgeschosse |
|-----------------------|------------------------|
| Grundflächenzahl | Geschossflächenzahl |
| Baumasse | Bauweise |
- Höhen im neuen System** - Deutsches Höhennetz 1912, DHHN12, Status 130 - eingeführt 1979

Übersichtsplan

(unmaßstäblich)

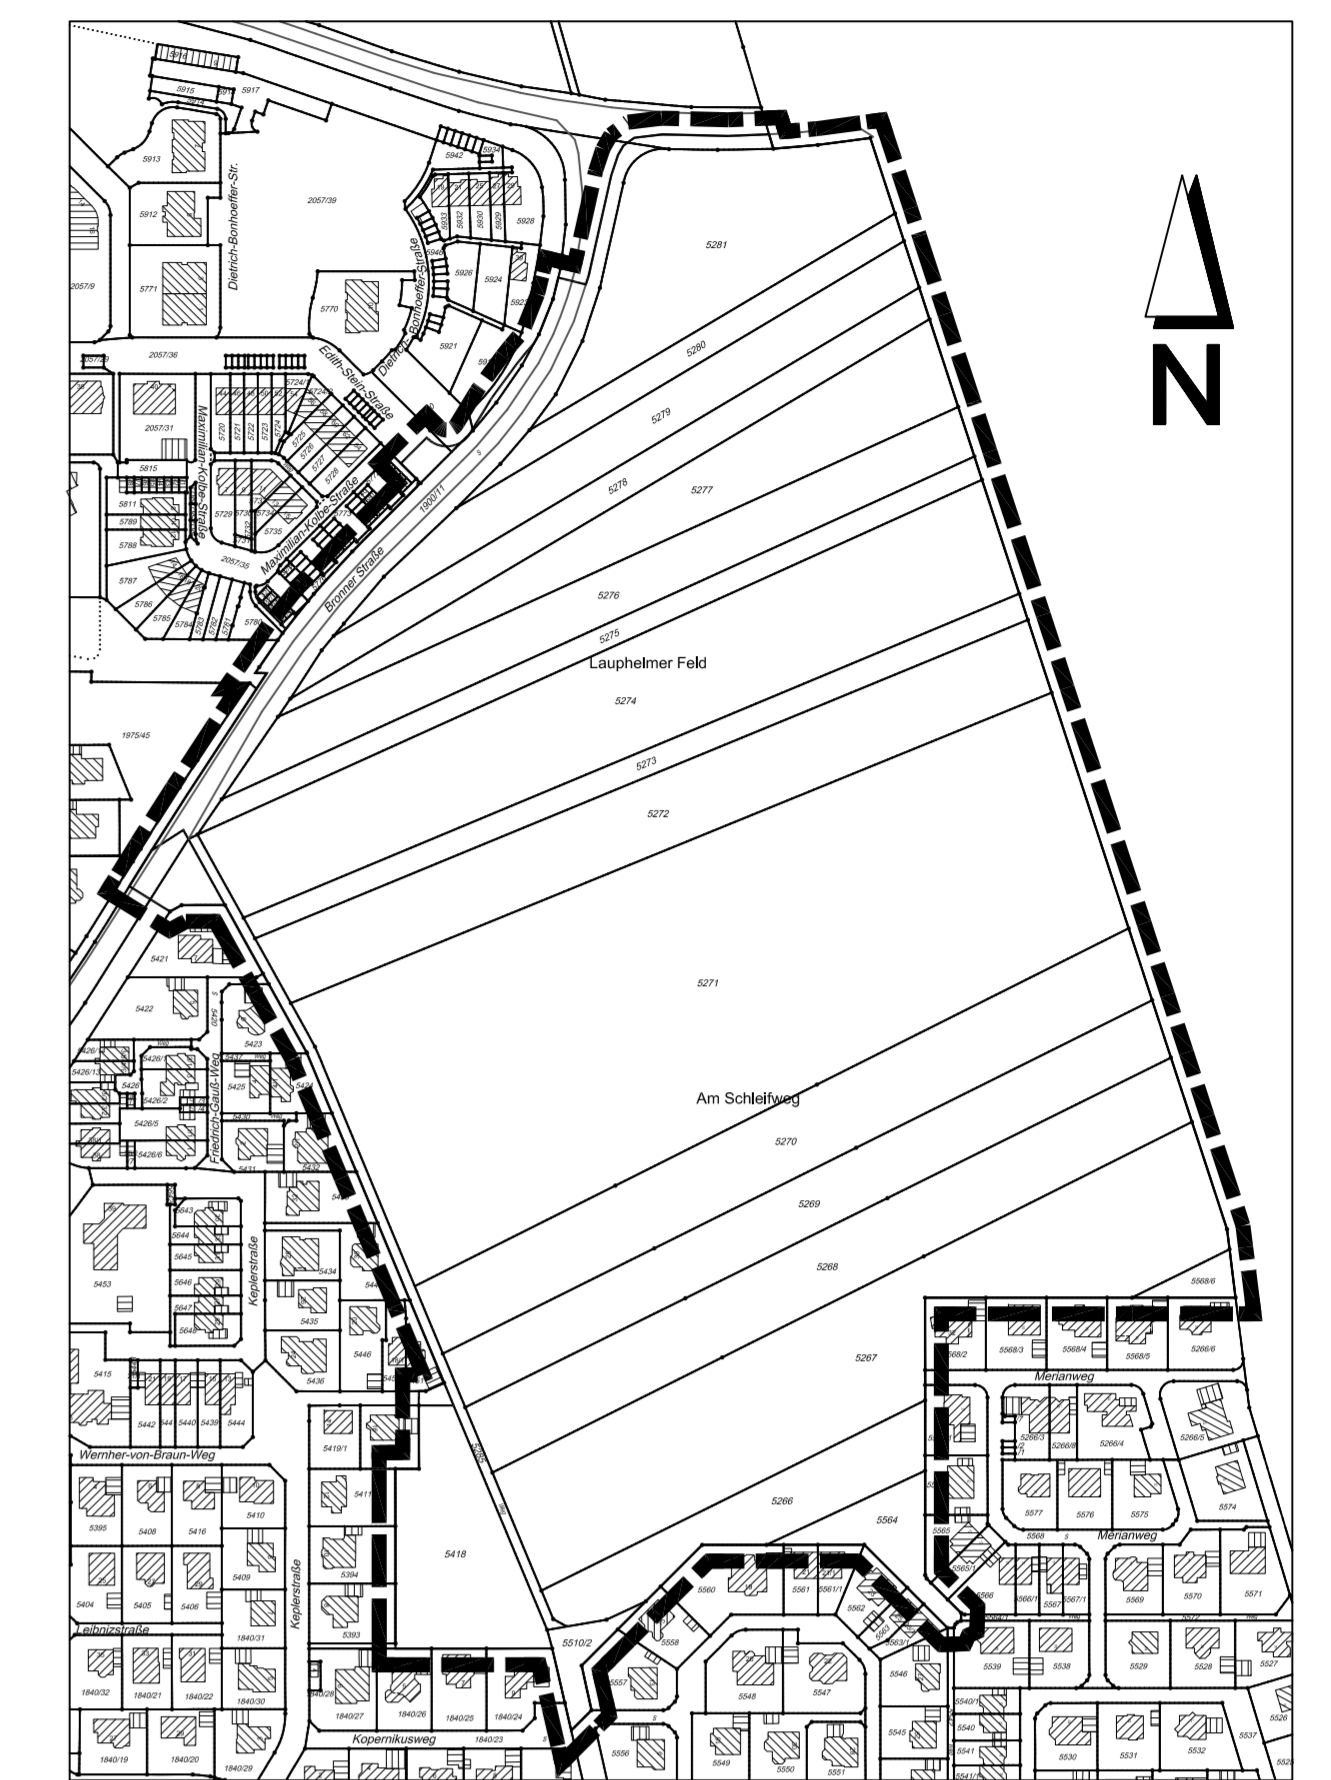

Fehler bei der digitalen Erfassung der Texte und Bilder sind nicht ausgeschlossen; Verbindlichkeit haben nur die Originale, die Sie beim Stadtplanungsamt einsehen können.

Stadt Laupheim Bebauungsplan Ringelhausen III	Laupheim
	Maßstab 1:1000 gezeichnet: 10.06.2011 geändert: geändert: Amt für Stadtplanung, Baurecht und Bauordnung