


ÜBERSICHT

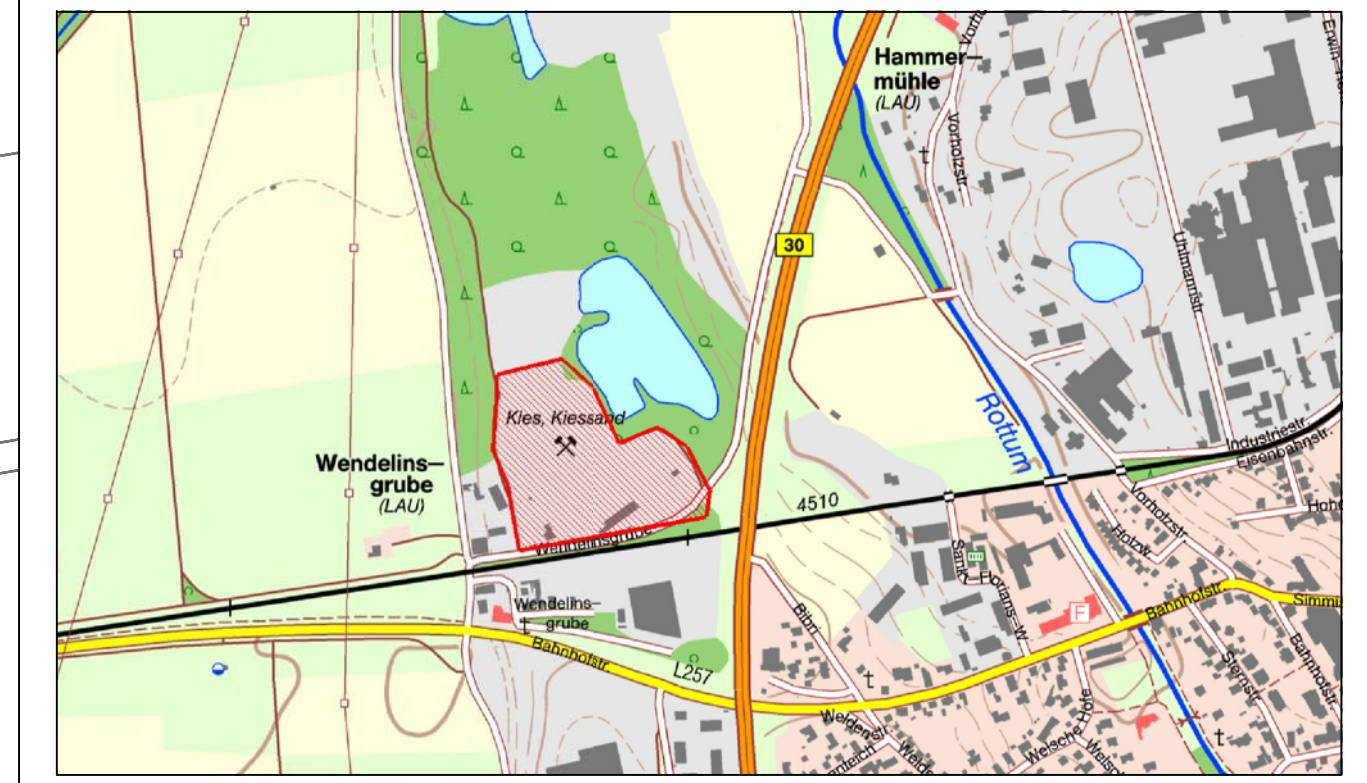

ZEICHENERKLÄRUNG

- SO** SONDERGEBIET FÜR PHOTOVOLTAIK
- PRIVATE GRÜNFLÄCHE / Ausgestaltung nach den Vorgaben aus der Ökobilanz
- PFLANZGEBOT/BÄUME / Nach den Vorgaben aus der Ökobilanz
- PFLANZGEBOT/HEIMISCHE FELDHECKE / Nach den Vorgaben aus der Ökobilanz
- GRENZE DES RÄUMLICHEN GELTUNGSBEREICHS
- BAUGRENZE
- ENTFÄLLT

Fehler bei der digitalen Erfassung der Texte
und Bilder sind nicht ausgeschlossen;
Verbindlichkeit haben nur die Originale, die Sie
beim Stadtplanungsamt einsehen können.

<p>Stadt Laupheim</p>	<p>Laupheim</p>									
	<p>Bebauungsplan</p> <p>Wendelinsgrube</p>	<p>Maßstab 1:1000</p> <table border="1" style="width: 100%; border-collapse: collapse;"> <tr> <td style="font-size: small;">gezeichnet:</td> <td style="font-size: small;">28.03.2013</td> </tr> <tr> <td style="font-size: small;">geändert:</td> <td style="font-size: small;"></td> </tr> <tr> <td style="font-size: small;">geändert:</td> <td style="font-size: small;"></td> </tr> <tr> <td style="font-size: small;">geändert:</td> <td style="font-size: small;"></td> </tr> </table> <p style="font-size: small;">Amt für Stadtplanung, Baurecht und Bauordnung</p>		gezeichnet:	28.03.2013	geändert:		geändert:		geändert:
gezeichnet:	28.03.2013									
geändert:										
geändert:										
geändert:										