


Lageplan

Ohne Gewähr
Für Die Fortführung
Der Planunterlagen

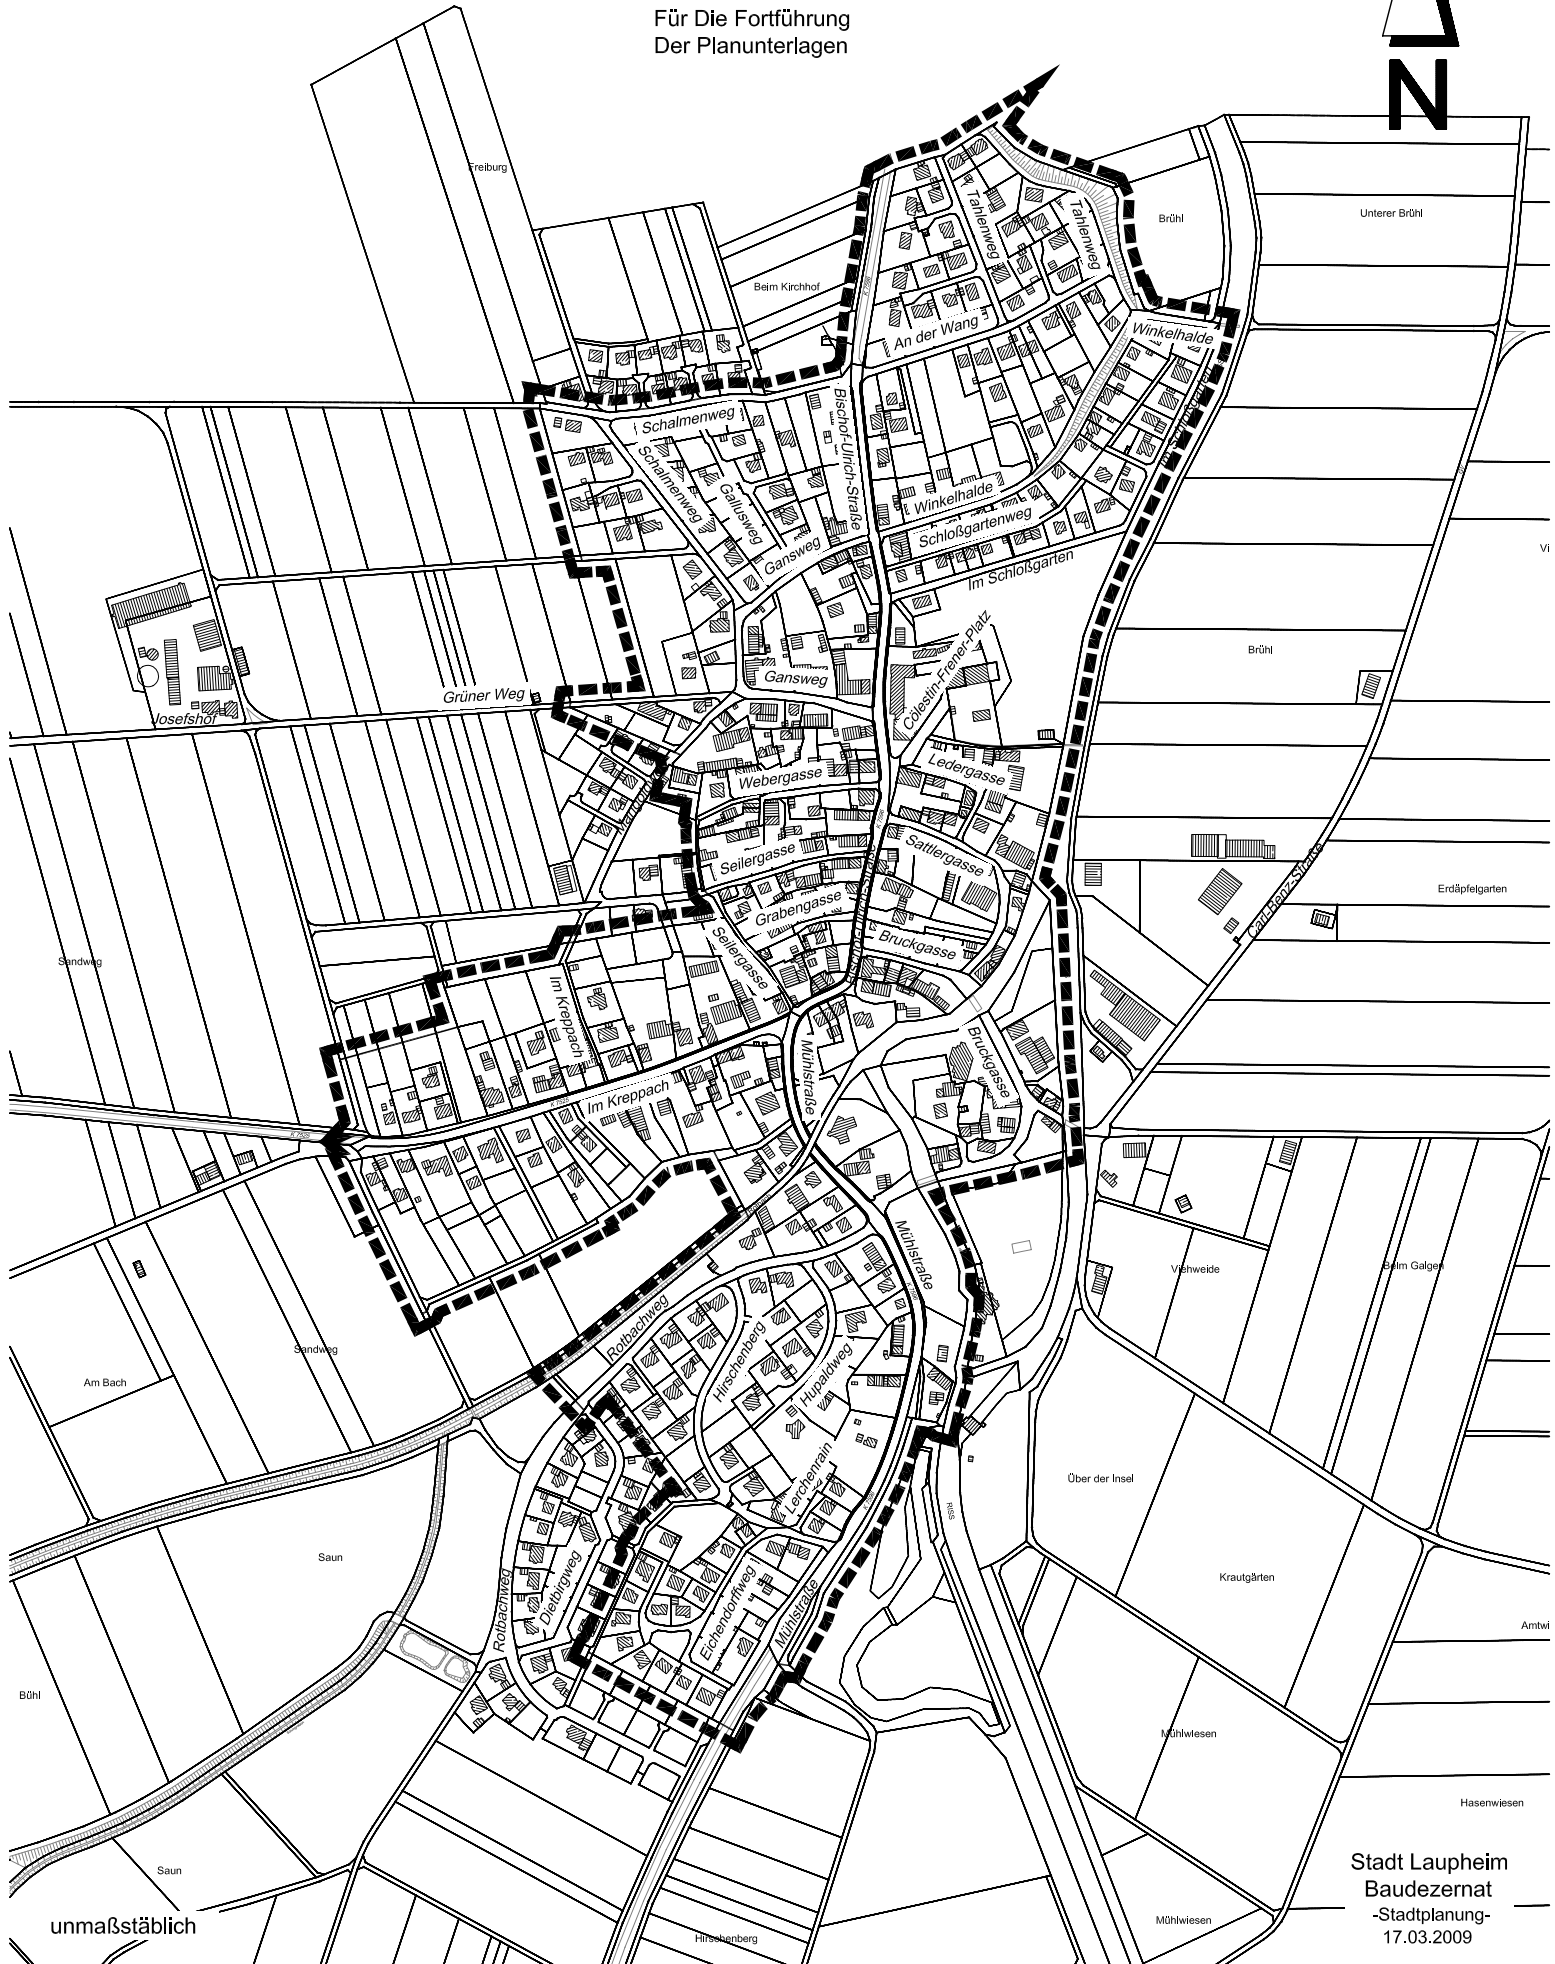

unmaßstäblich