


Laupheim

Veränderungssperre - Geltungsbereich -

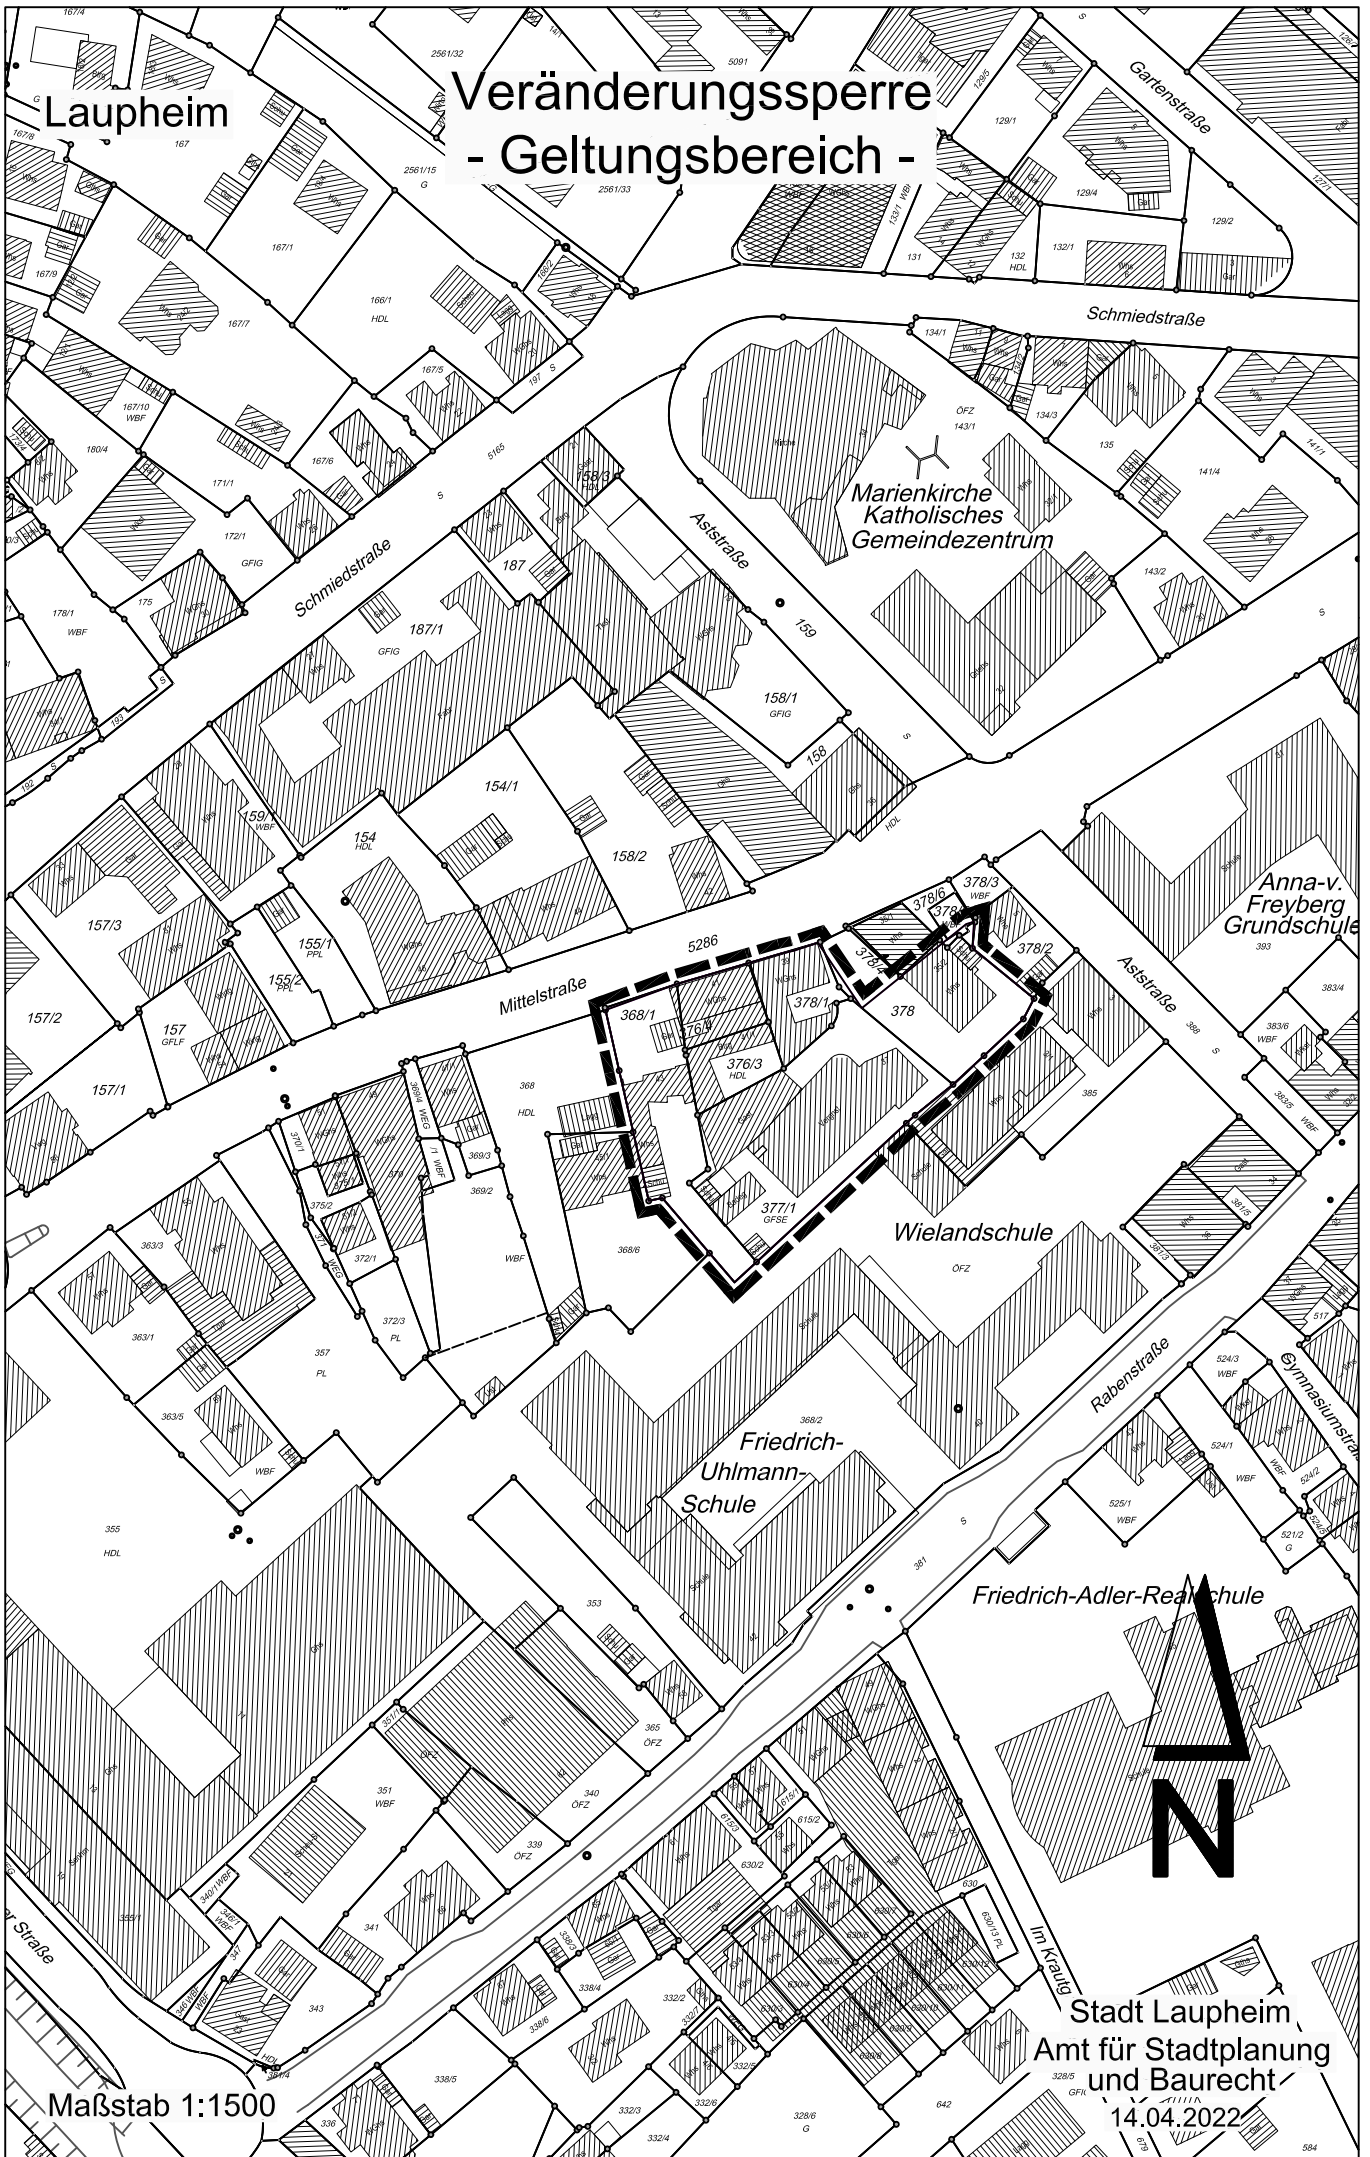

Maßstab 1:1500

Stadt Laupheim
Amt für Stadtplanung
und Baurecht

14.04.2022

