
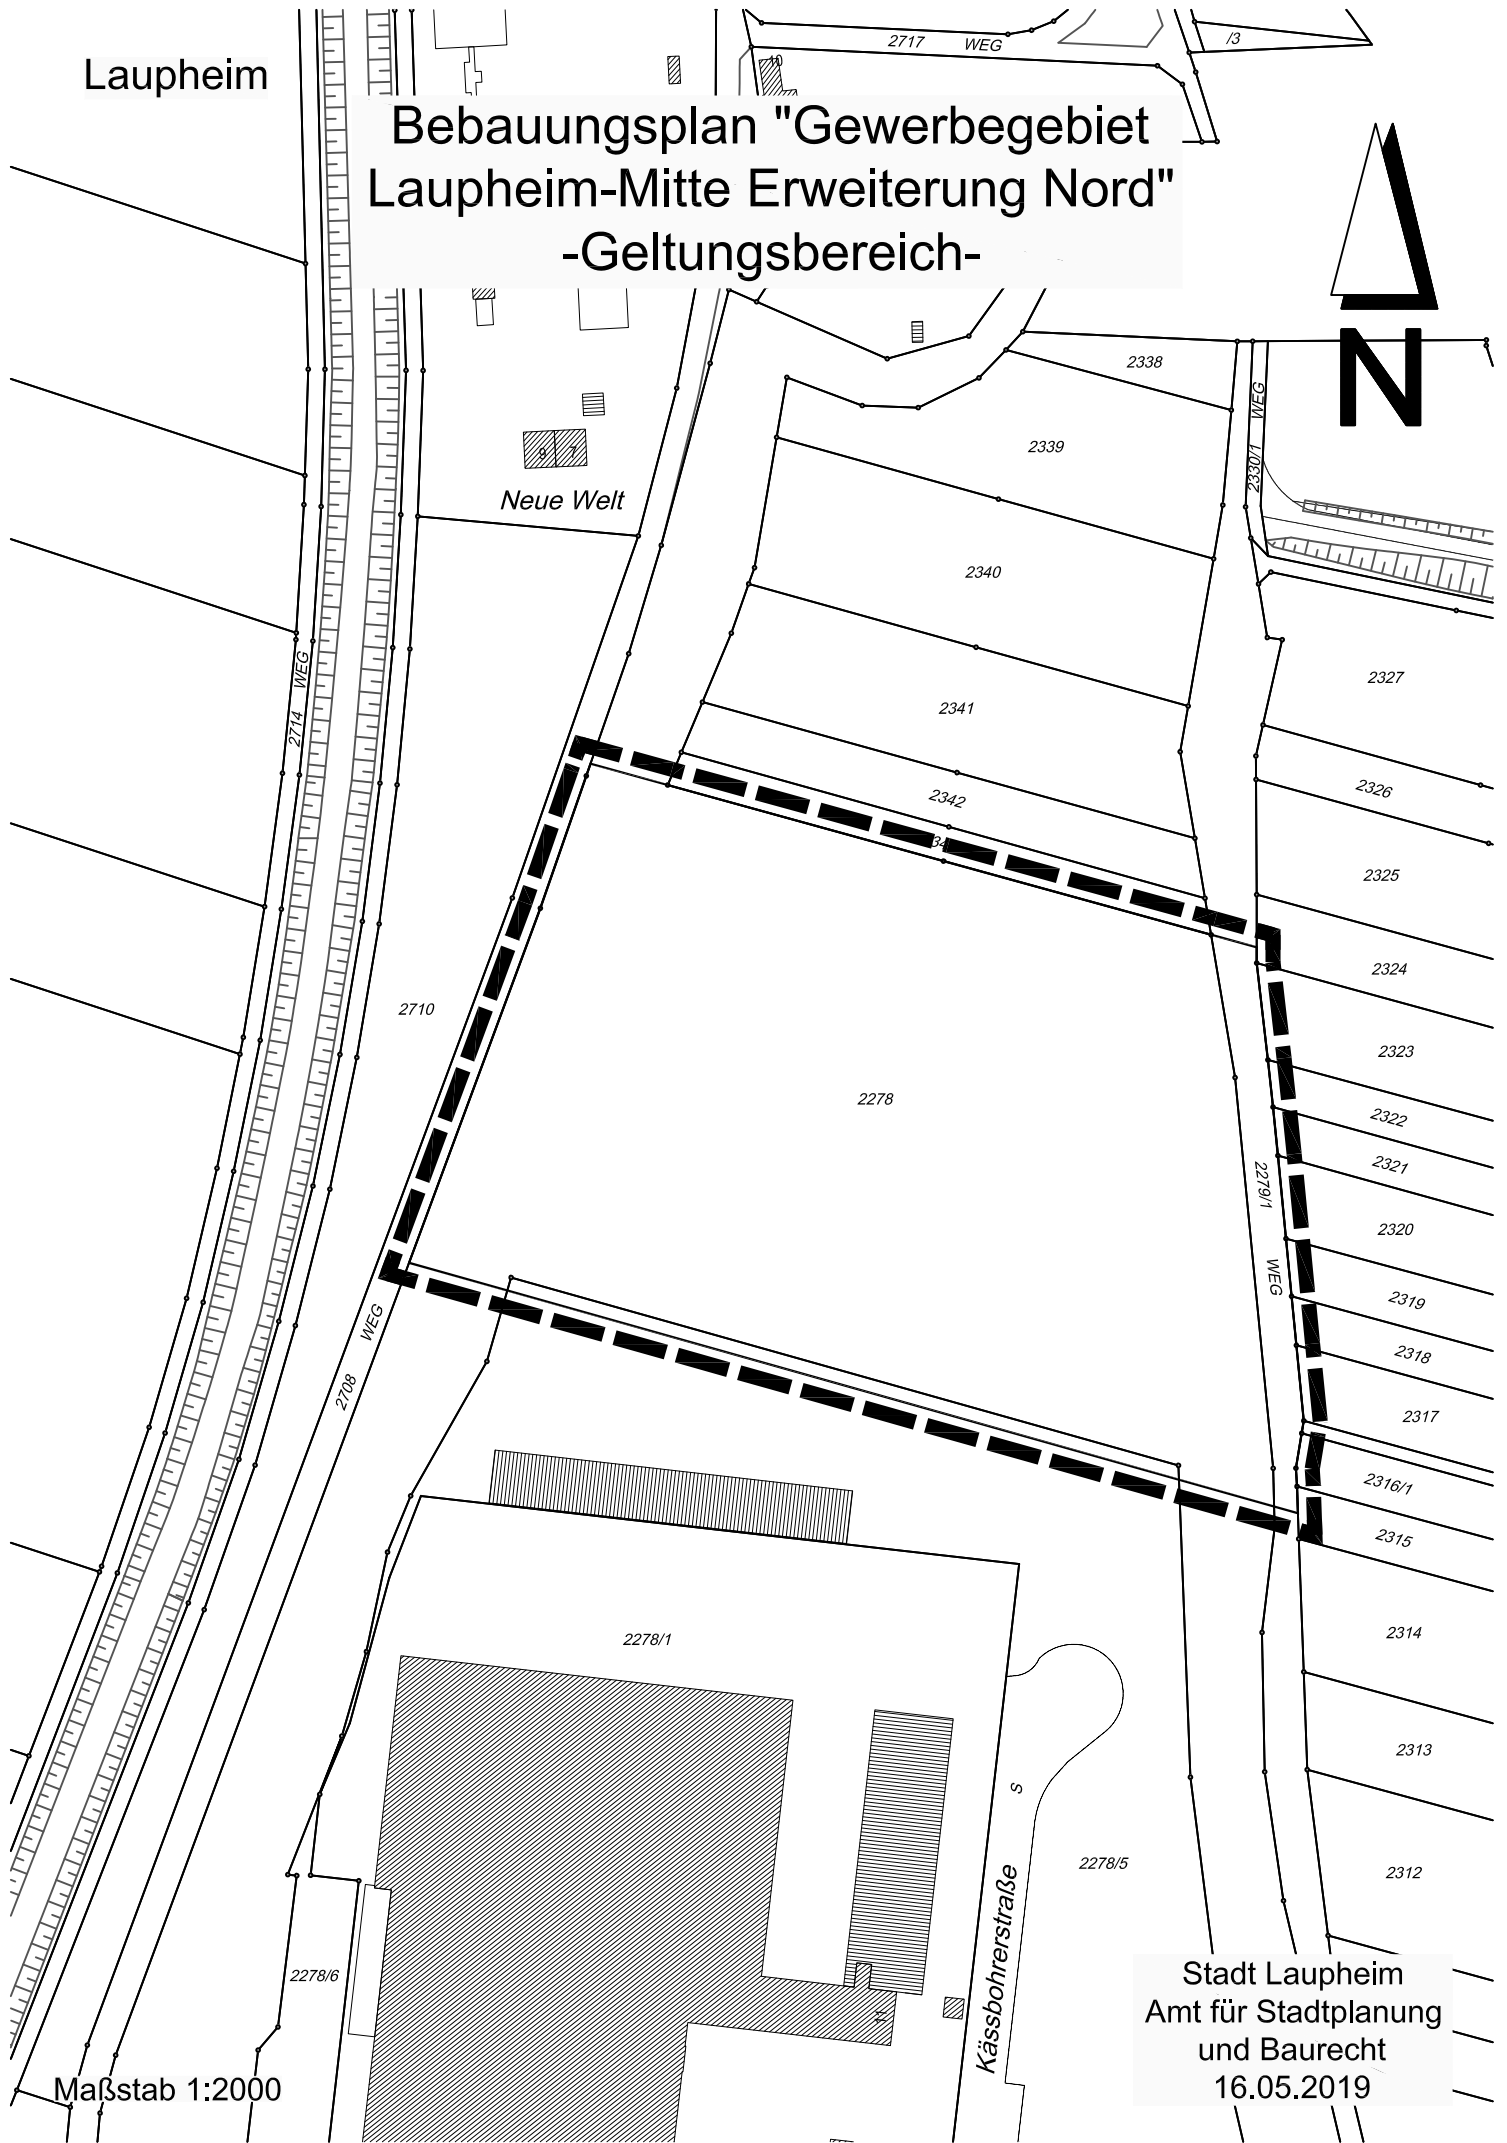


Laupheim

Bebauungsplan "Gewerbegebiet Laupheim-Mitte Erweiterung Nord" -Geltungsbereich-

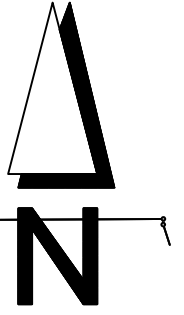

Neue Welt

2278/6

Maßstab 1:2000

Stadt Laupheim
Amt für Stadtplanung
und Baurecht
16.05.2019