


Laupheim

Bebauungsplan "Klostergarten" - Geltungsbereich -

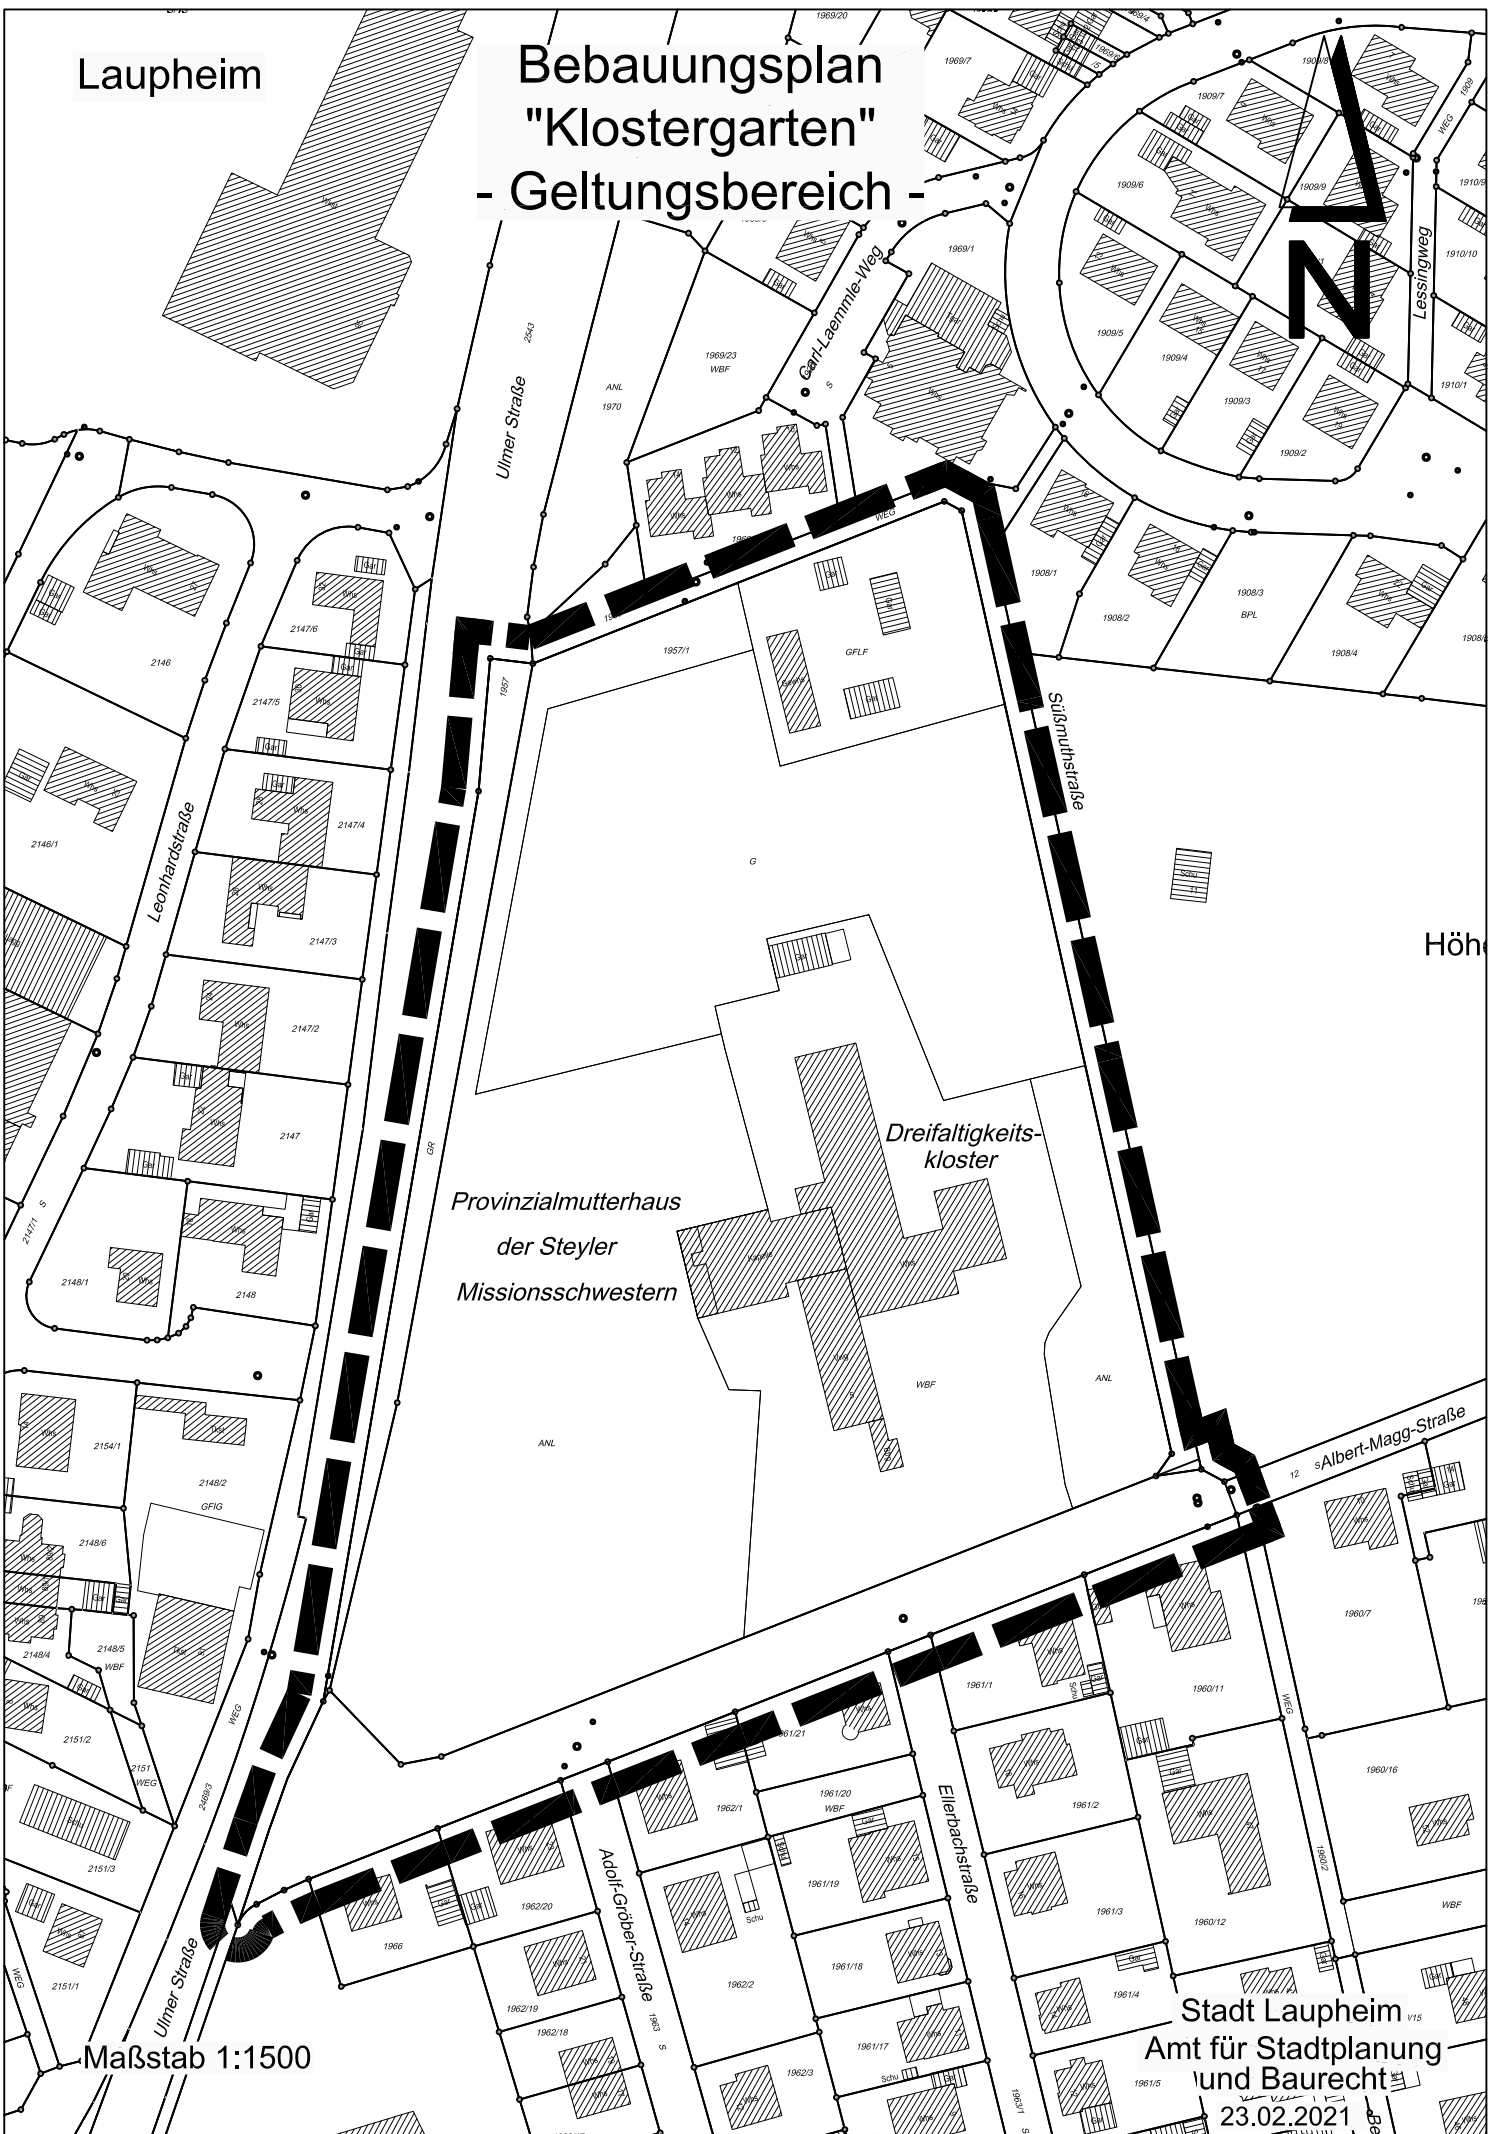

Höh

Provinzialmutterhaus
der Steyler
Missionsschwestern

Dreifaltigkeits-
kloster

Maßstab 1:1500

Stadt Laupheim
Amt für Stadtplanung
und Baurecht

23.02.2021