
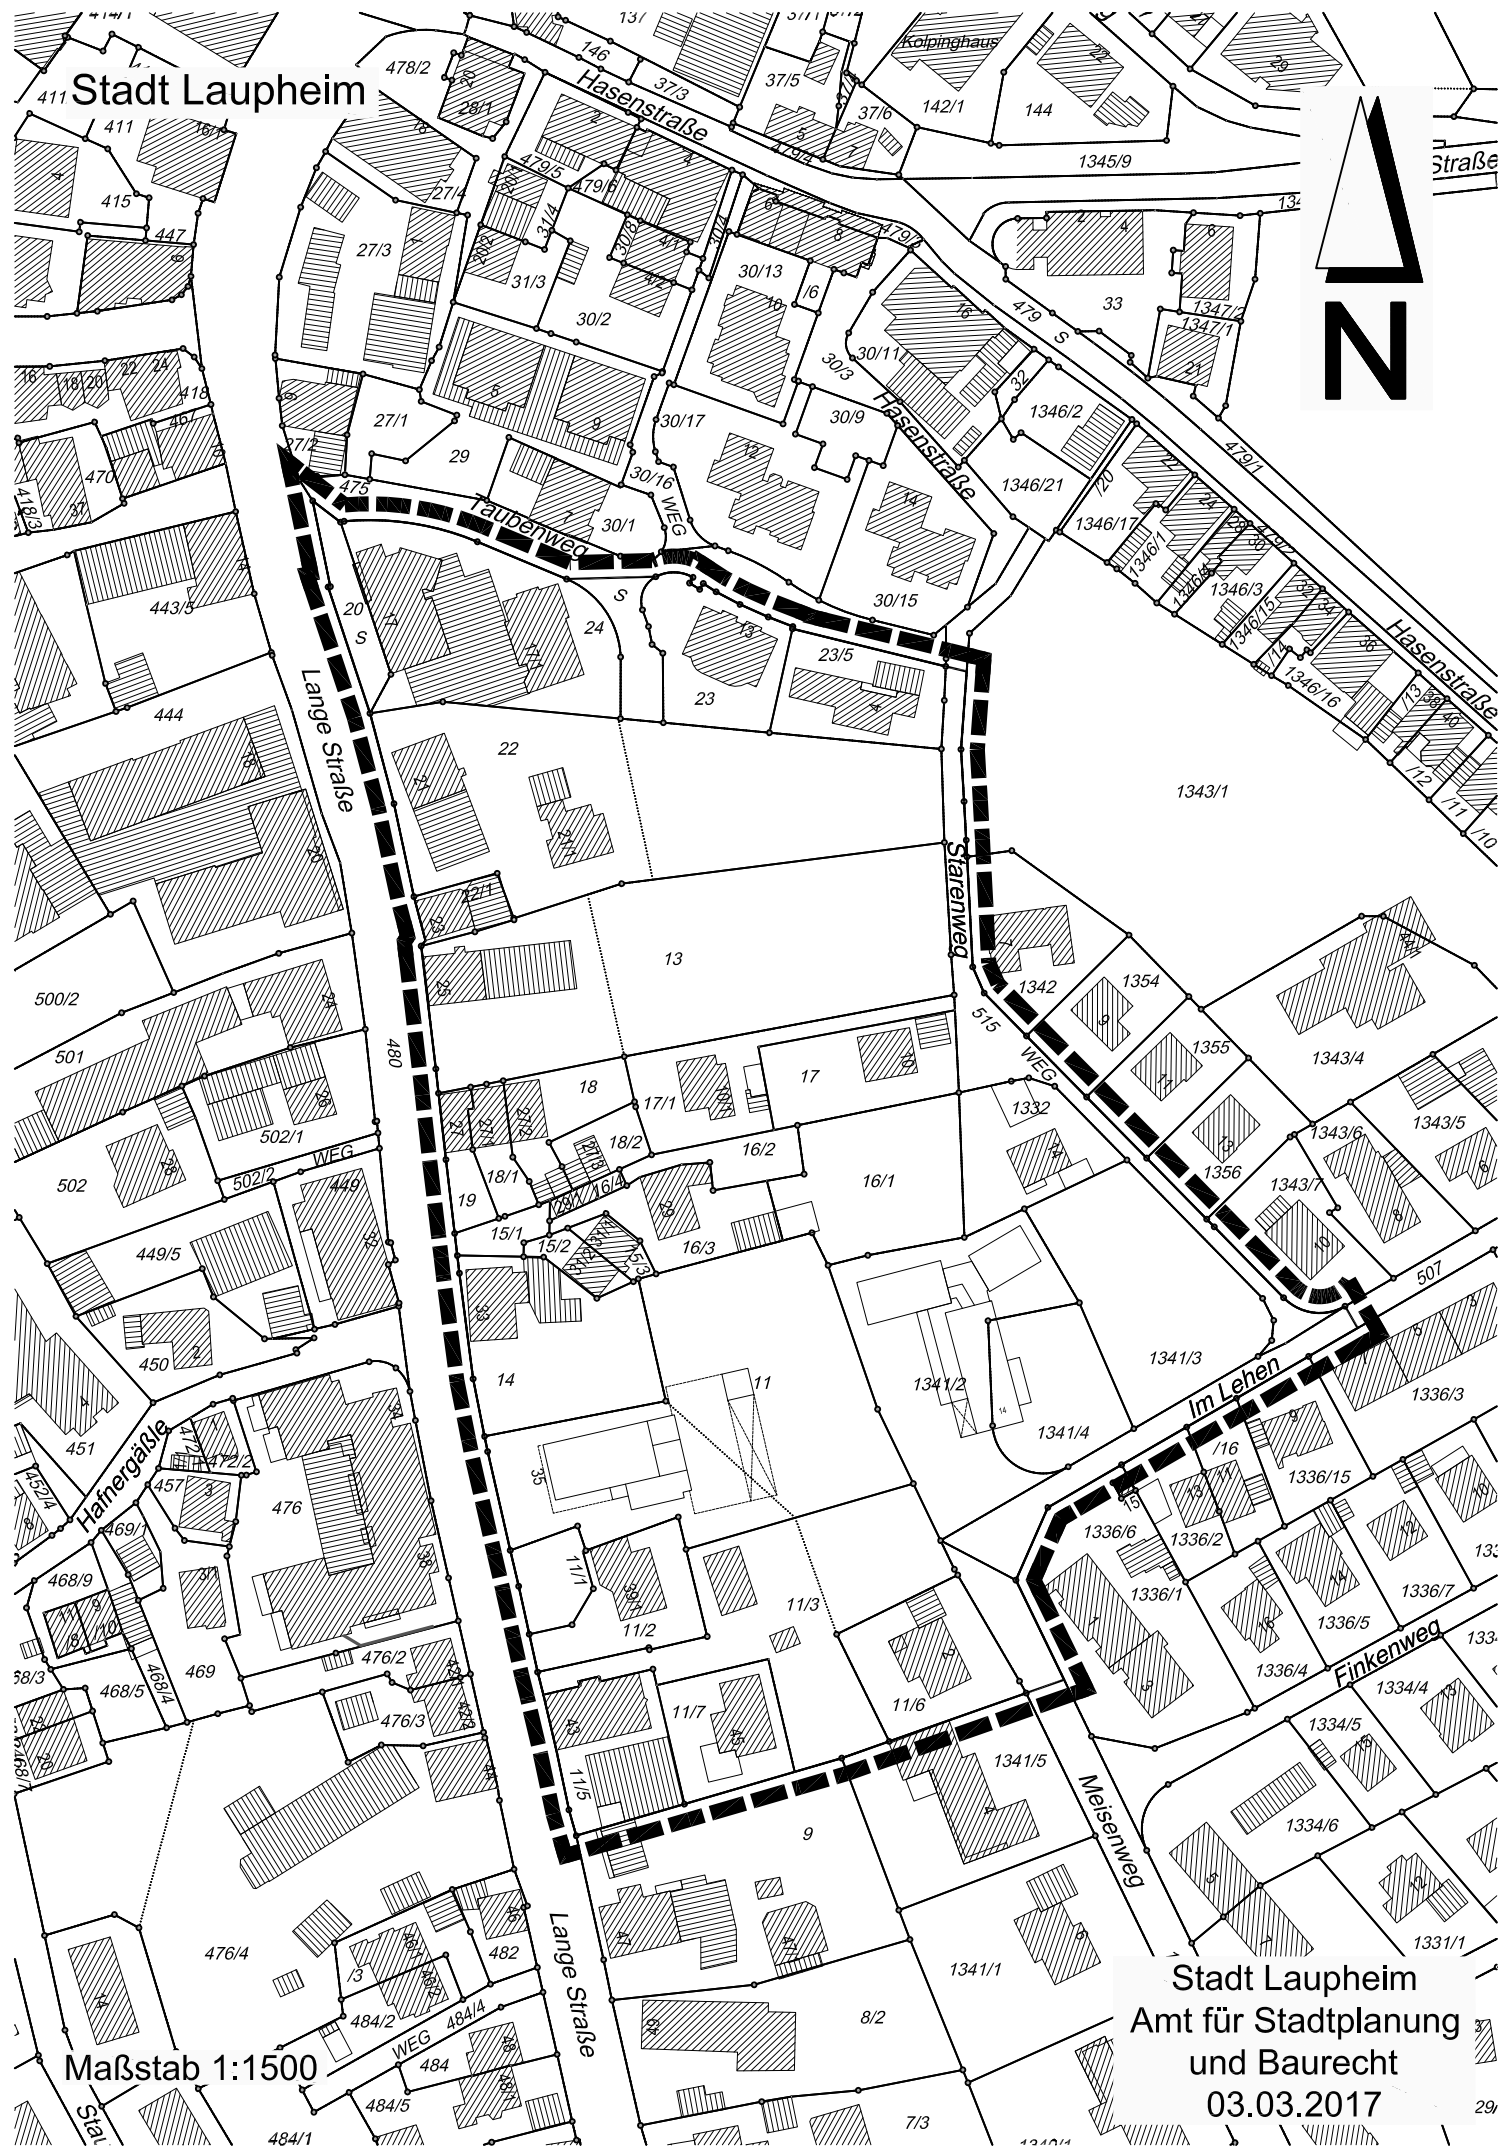


Stadt Laupheim

Straße

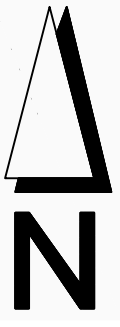

Maßstab 1:1500

Stadt Laupheim
Amt für Stadtplanung
und Baurecht
03.03.2017