


Stadt Laupheim

Bebauungsplan "Am Mäuerle Änderung 1" -Geltungsbereich-

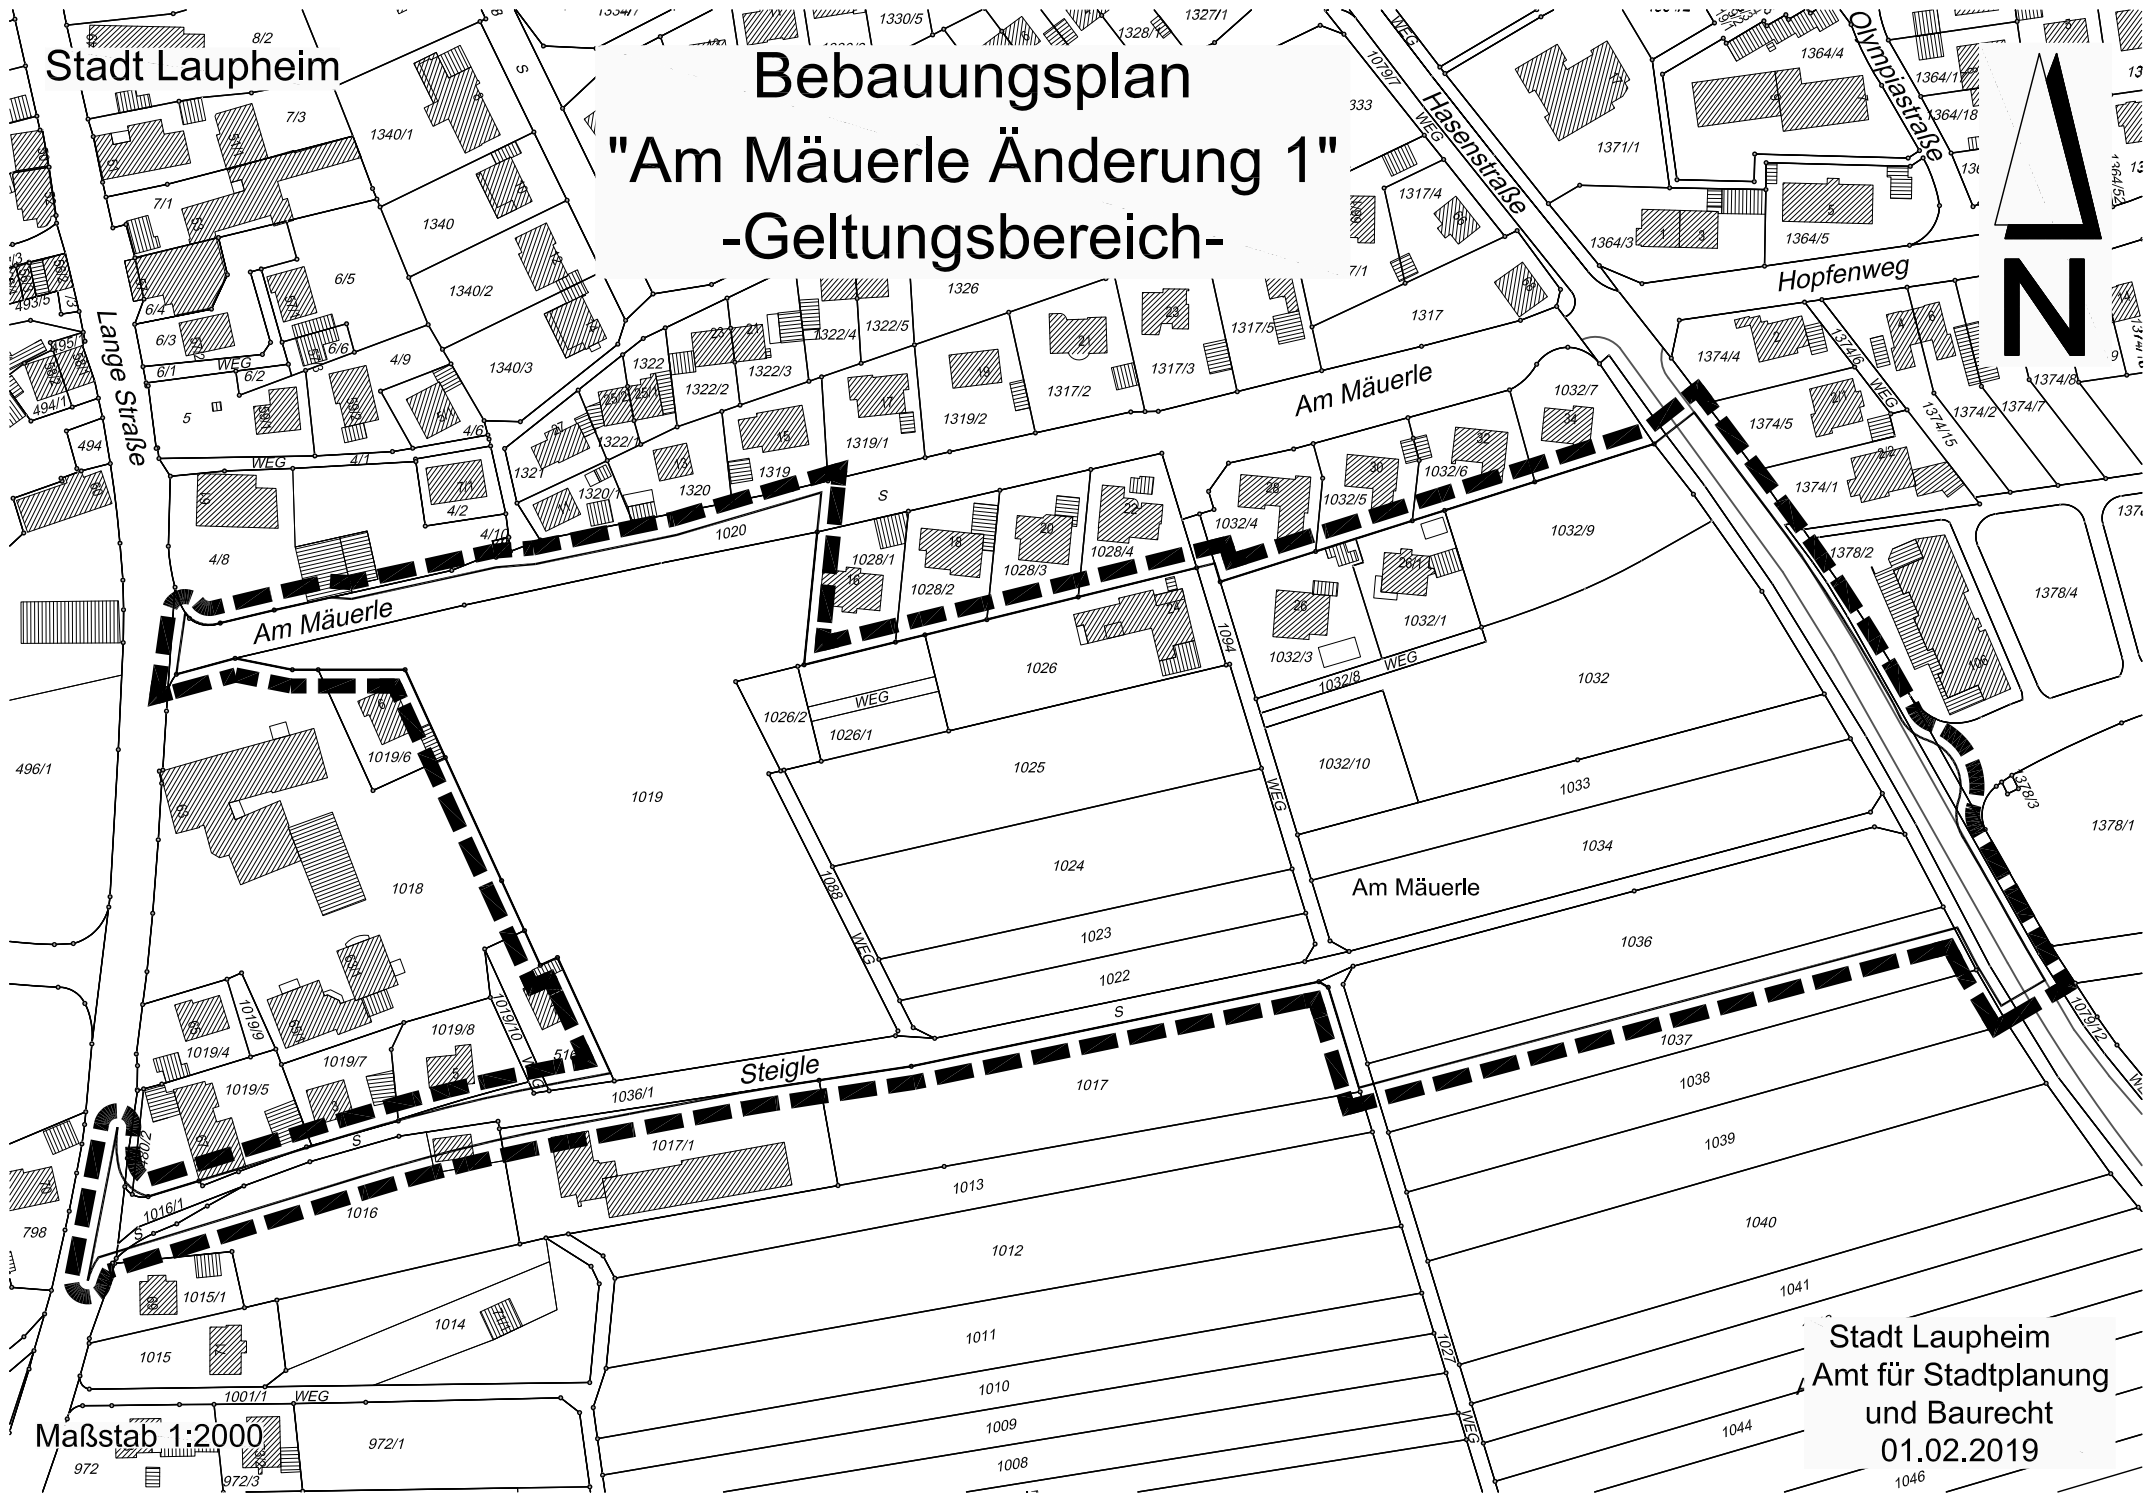

Maßstab 1:2000

Stadt Laupheim
Amt für Stadtplanung
und Baurecht
01.02.2019

1046