



Legende

- GE** Gewerbegebiet
- Maß der baulichen Nutzung** [§ 9 (1) Nr. 1 BauGB, § 1 - 11 BauNVO]
 - 0,8 Grundflächenzahl
 - OK 15,00 m Höhe baulicher Anlagen
- Bauweise, Baulinien, Baugrenzen** [§ 9 (1) Nr. 2 BauGB, § 22 u. 23 BauNVO]
 - offene Bauweise
 - abweichende Bauweise
- Flächen und Maßnahmen zum Schutz, zur Pflege und zur Entwicklung von Boden, Natur und Landschaft** [§ 9 (1) Nr. 20 BauGB]
 - Umgrenzung von Flächen für Maßnahmen zum Schutz, zur Pflege und zur Entwicklung von Natur und Landschaft
- Sonstige Planzeichen**
 - FD Grenze des räumlichen Geltungsbereichs des Bebauungsplans [§ 9 (7) BauGB]
 - PD Dachform - Flachdach
 - Nutzungsschablone

Art der baul. Nutzung	Zahl der Vollgeschosse
Grundflächenzahl	Geschossflächenzahl
Dachform	Bauweise
Höhe baulicher Anlage	
- Hinweise, Kennzeichnung, nachrichtliche Übernahme**
 - vorhandene Gebäude mit Nutzungsangabe und Hausnummer (beispielhaft)
 - 167/1 vorhandene Flurstücksnummer (beispielhaft)
 - bestehende Flurstücksgrenzen

Übersichtsplan (unmaßstäblich)

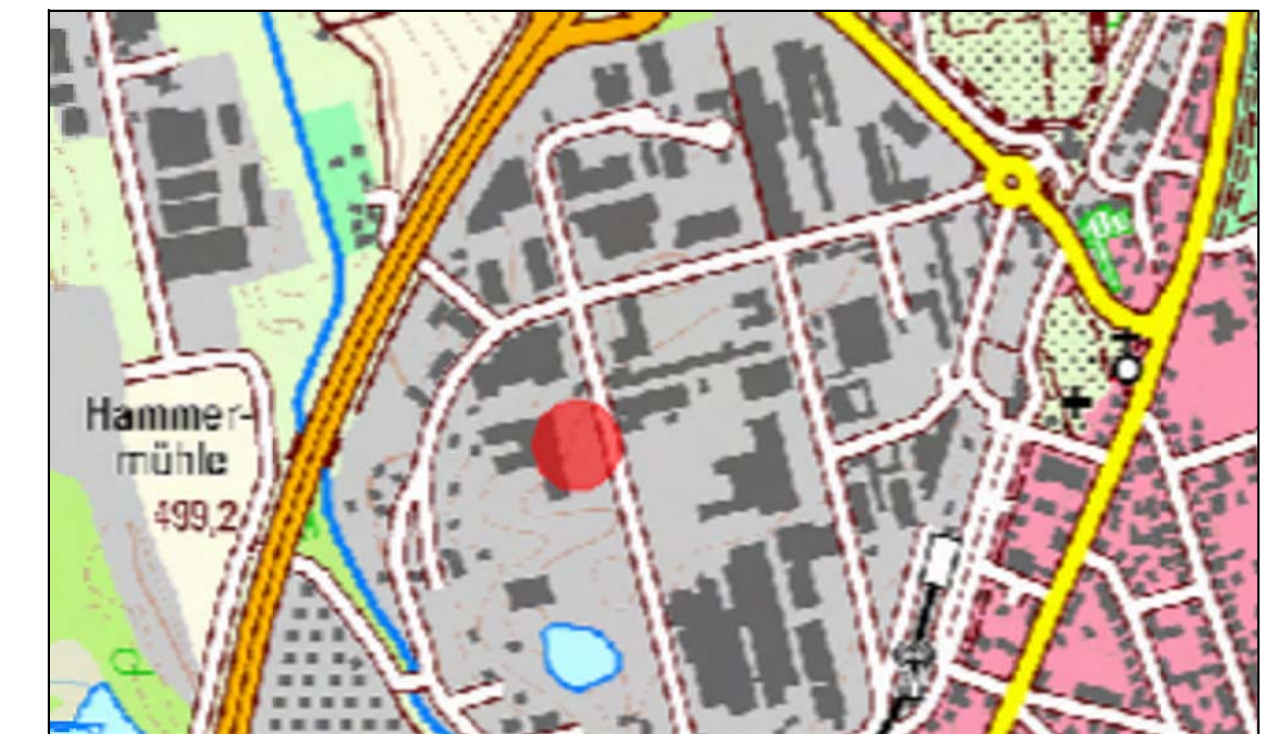

	Stadt Laupheim, Große Kreisstadt Amt für Stadtplanung und Baurecht Marktplatz 1 88471 Laupheim																
	Laupheim Industriegebiet beim Stadtbahnhof Änderung 8	Bebauungsplan Maßstab: 1:500 <table border="1"> <tr><td>bearbeitet:</td><td>12.09.2022</td><td>Do</td></tr> <tr><td>gezeichnet:</td><td>12.09.2022</td><td>Sta</td></tr> <tr><td>geändert:</td><td></td><td></td></tr> <tr><td>geändert:</td><td></td><td></td></tr> <tr><td>geändert:</td><td></td><td></td></tr> </table>		bearbeitet:	12.09.2022	Do	gezeichnet:	12.09.2022	Sta	geändert:			geändert:			geändert:	
bearbeitet:	12.09.2022	Do															
gezeichnet:	12.09.2022	Sta															
geändert:																	
geändert:																	
geändert:																	
Thomas Echtle Leiter Amt für Stadtplanung und Baurecht																	