


Bebauungsplan "Glatzer Weg" -Geltungsbereich-

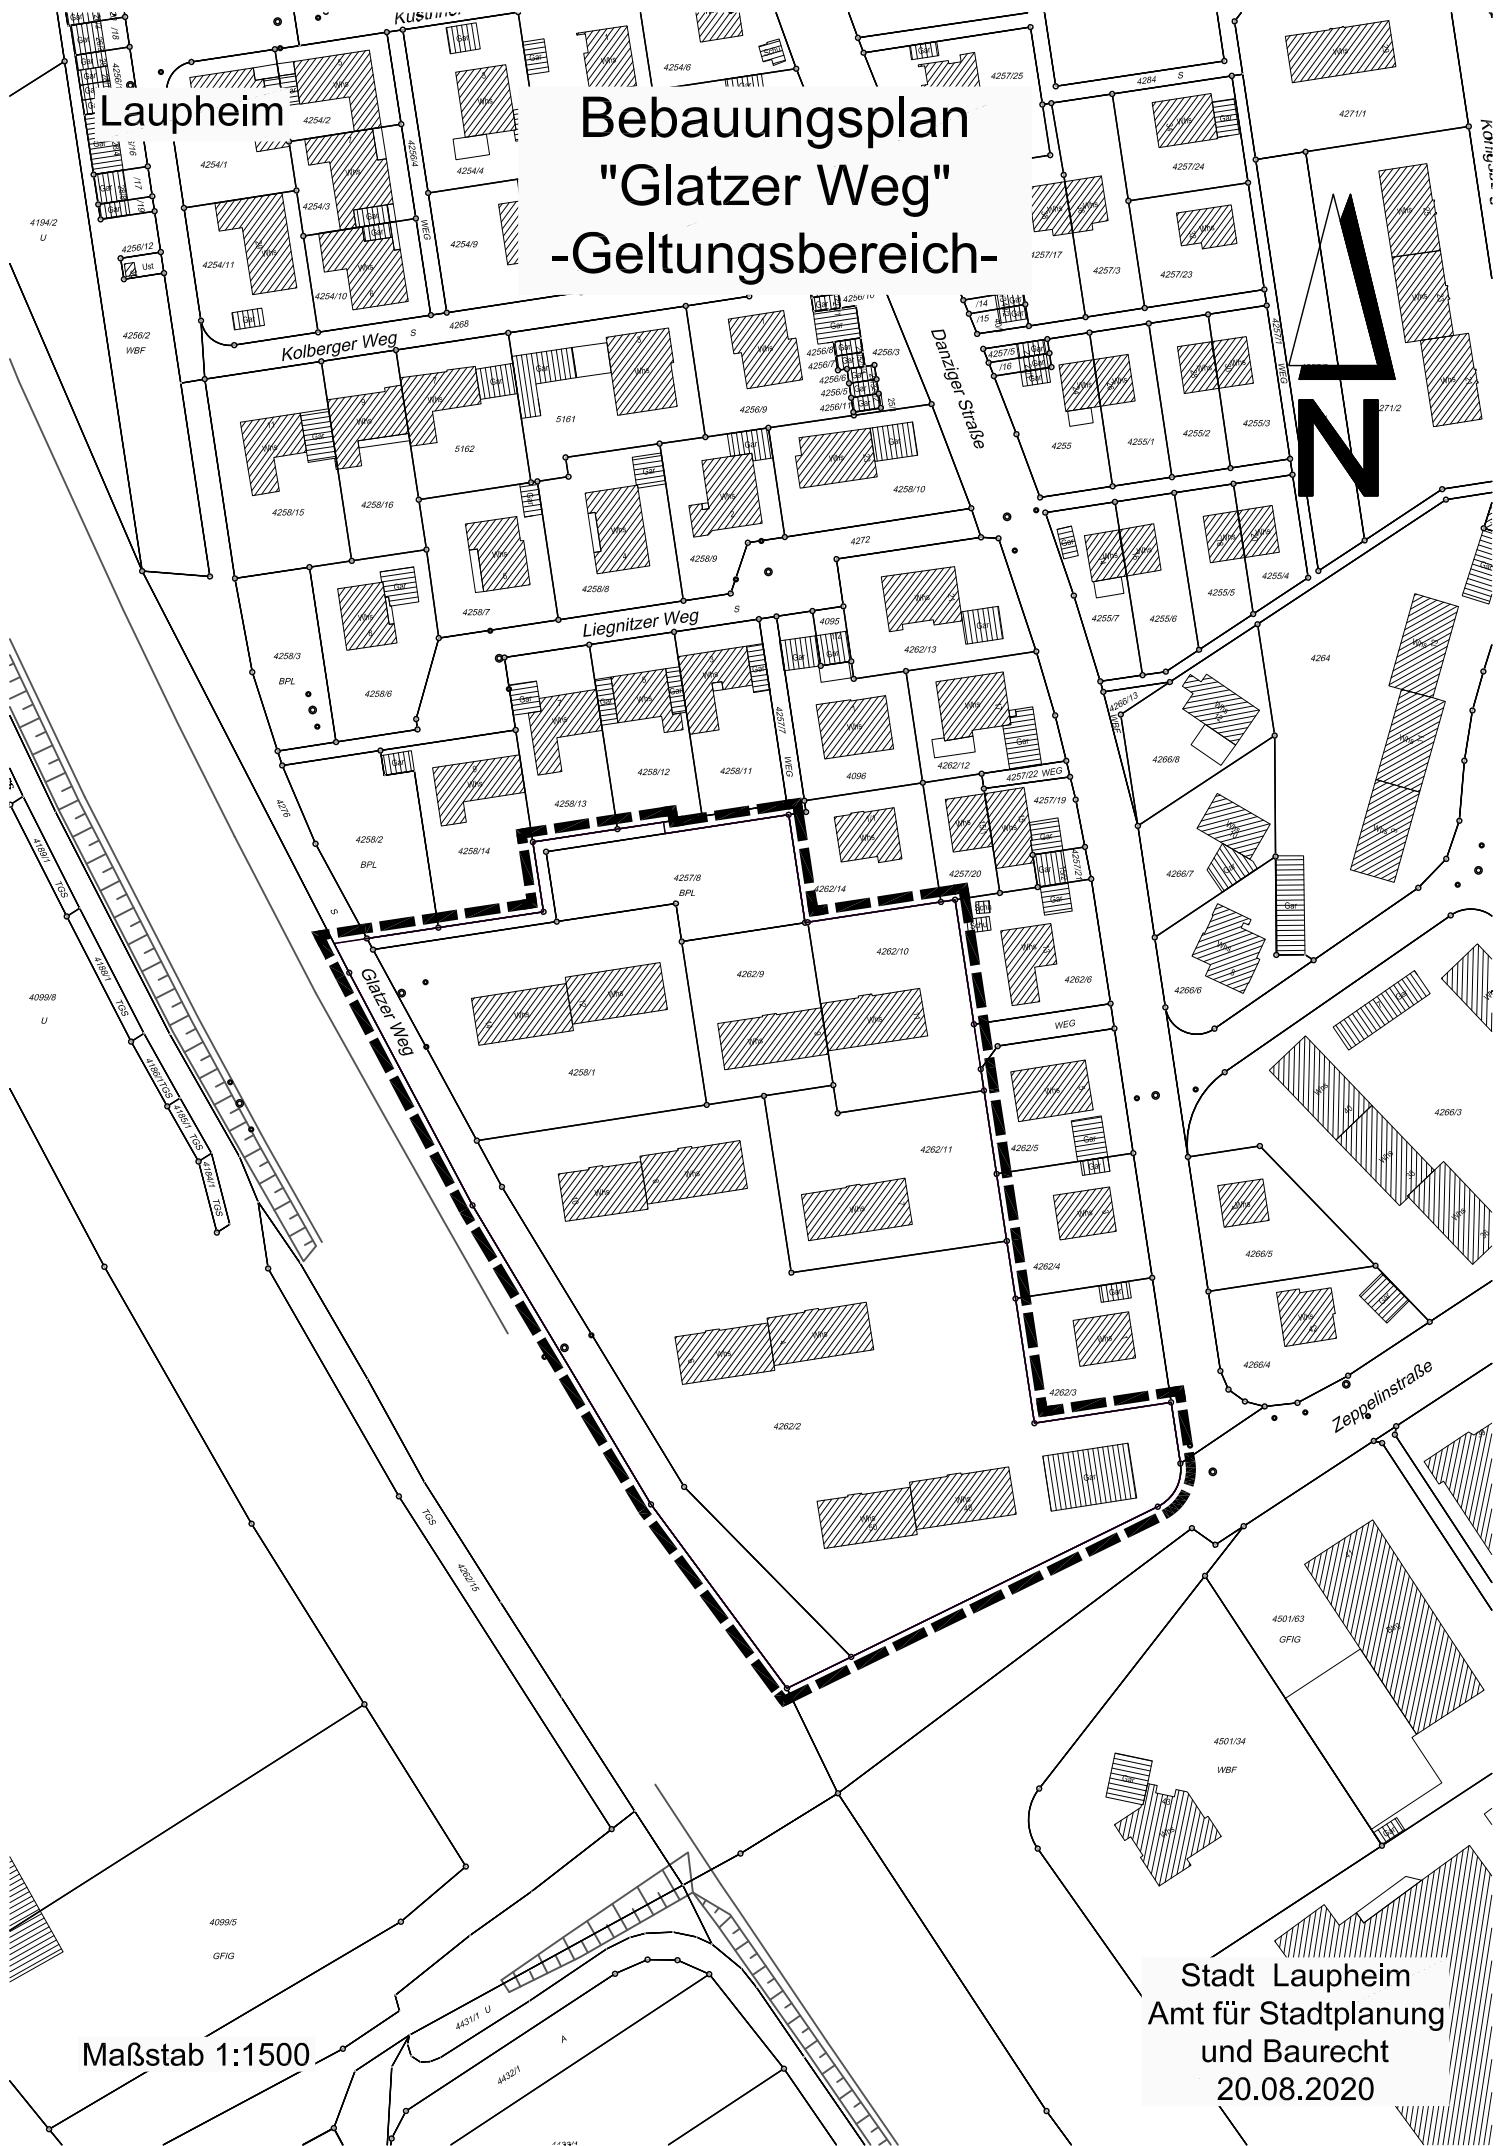

Maßstab 1:1500

Stadt Laupheim
Amt für Stadtplanung
und Baurecht
20.08.2020