


Laupheim

Bebauungsplan "KiTa Abenteuerland" - Geltungsbereich -

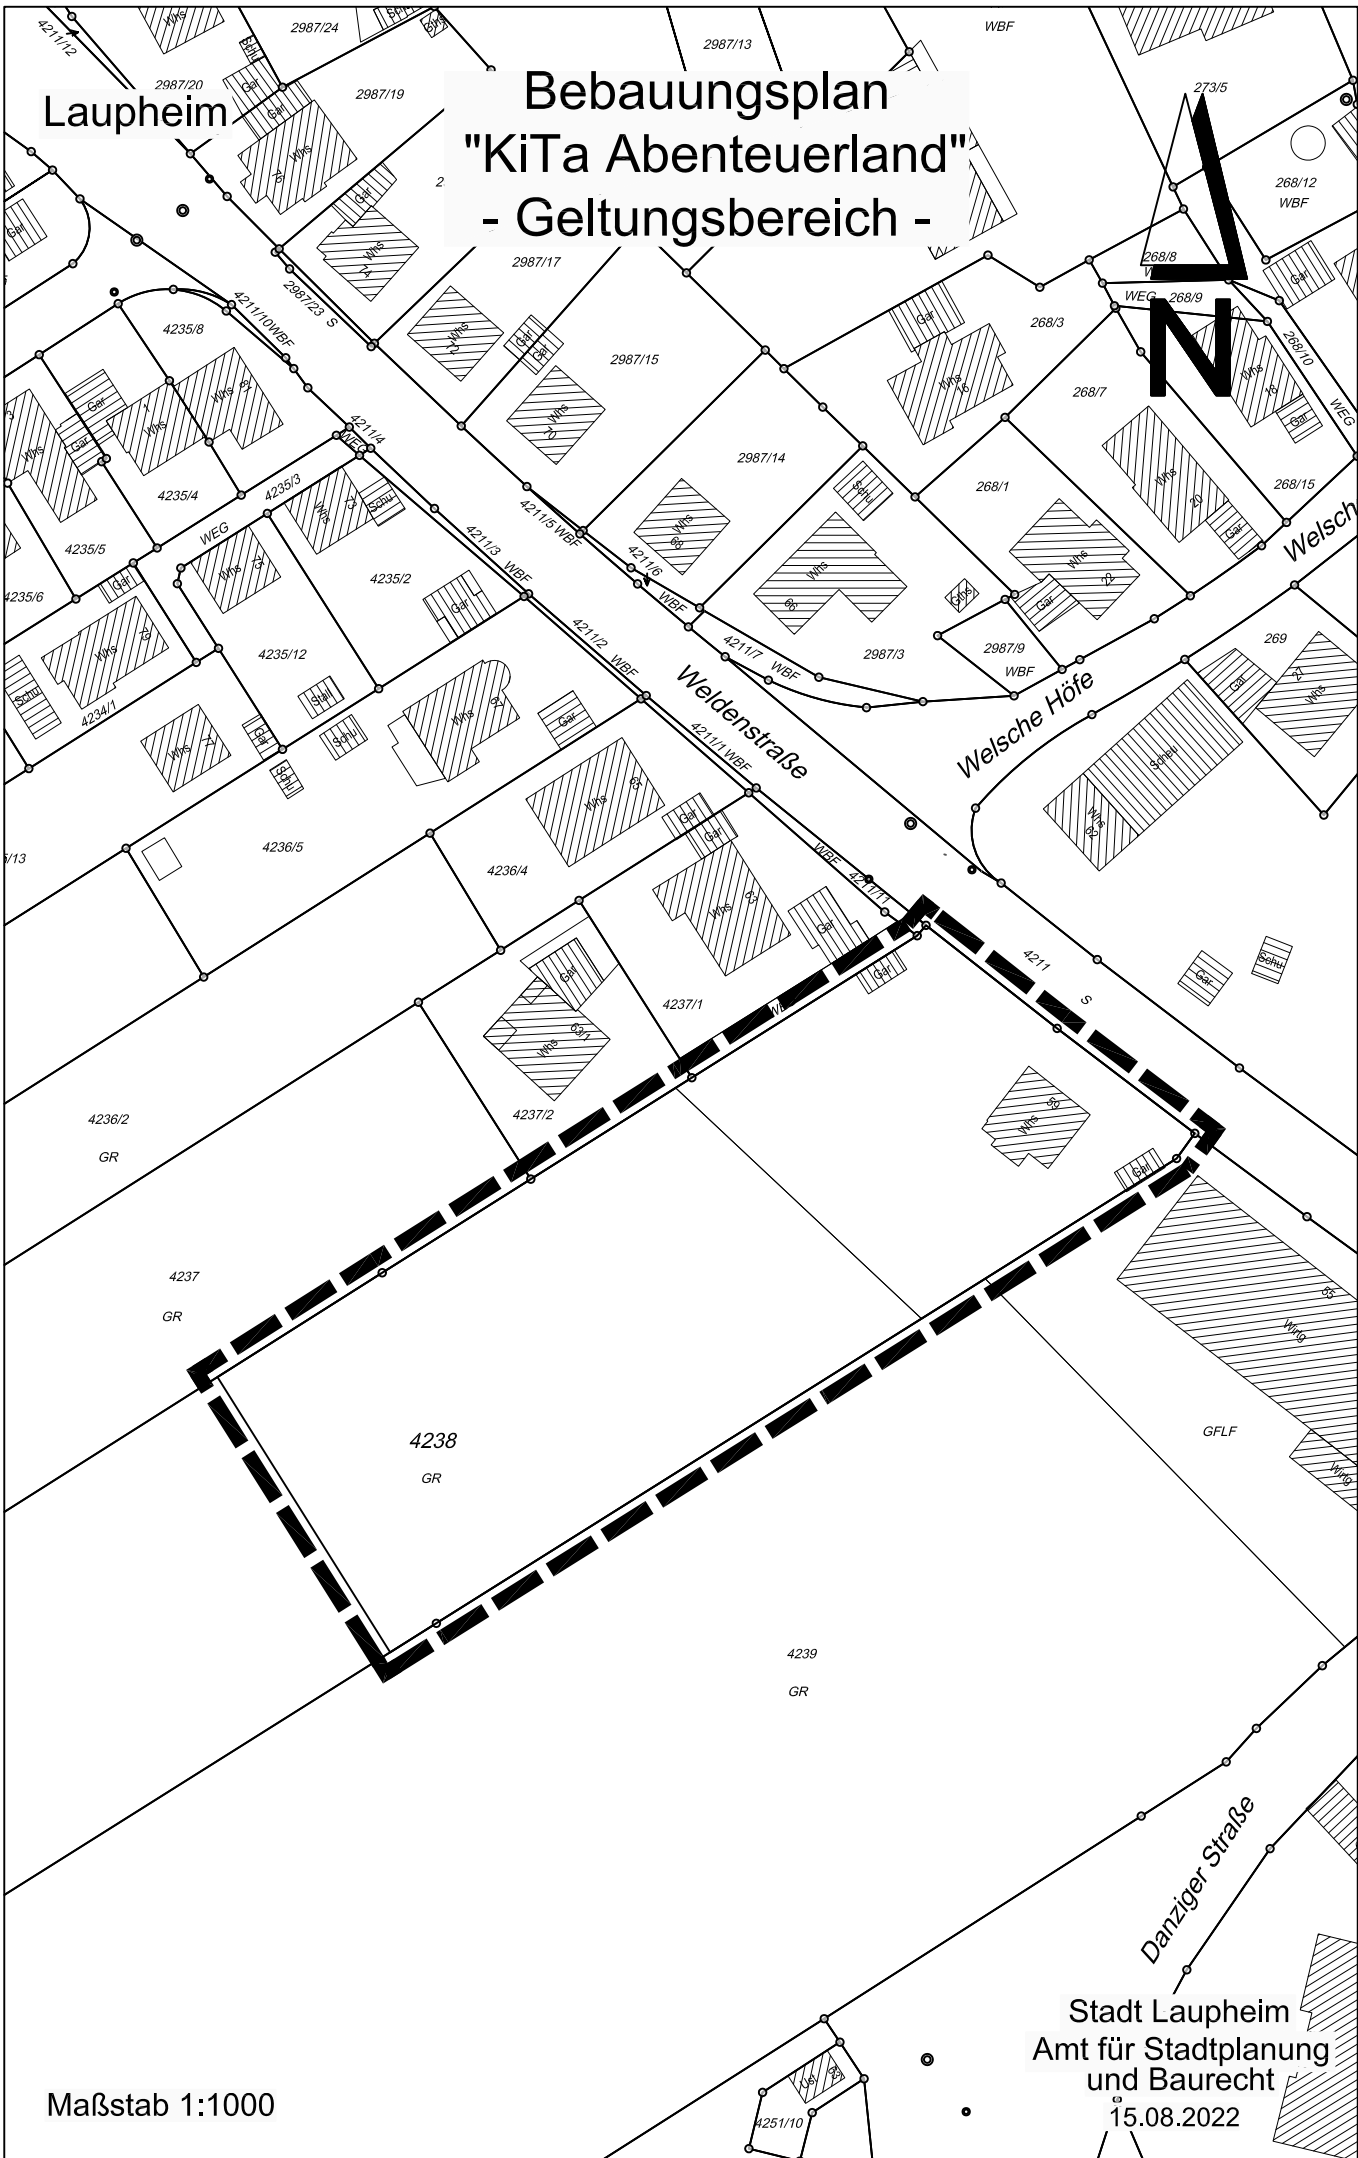

Maßstab 1:1000

Stadt Laupheim
Amt für Stadtplanung
und Baurecht
15.08.2022