


Bebauungsplan "Grüner Weg - Schalmenweg" -Geltungsbereich-

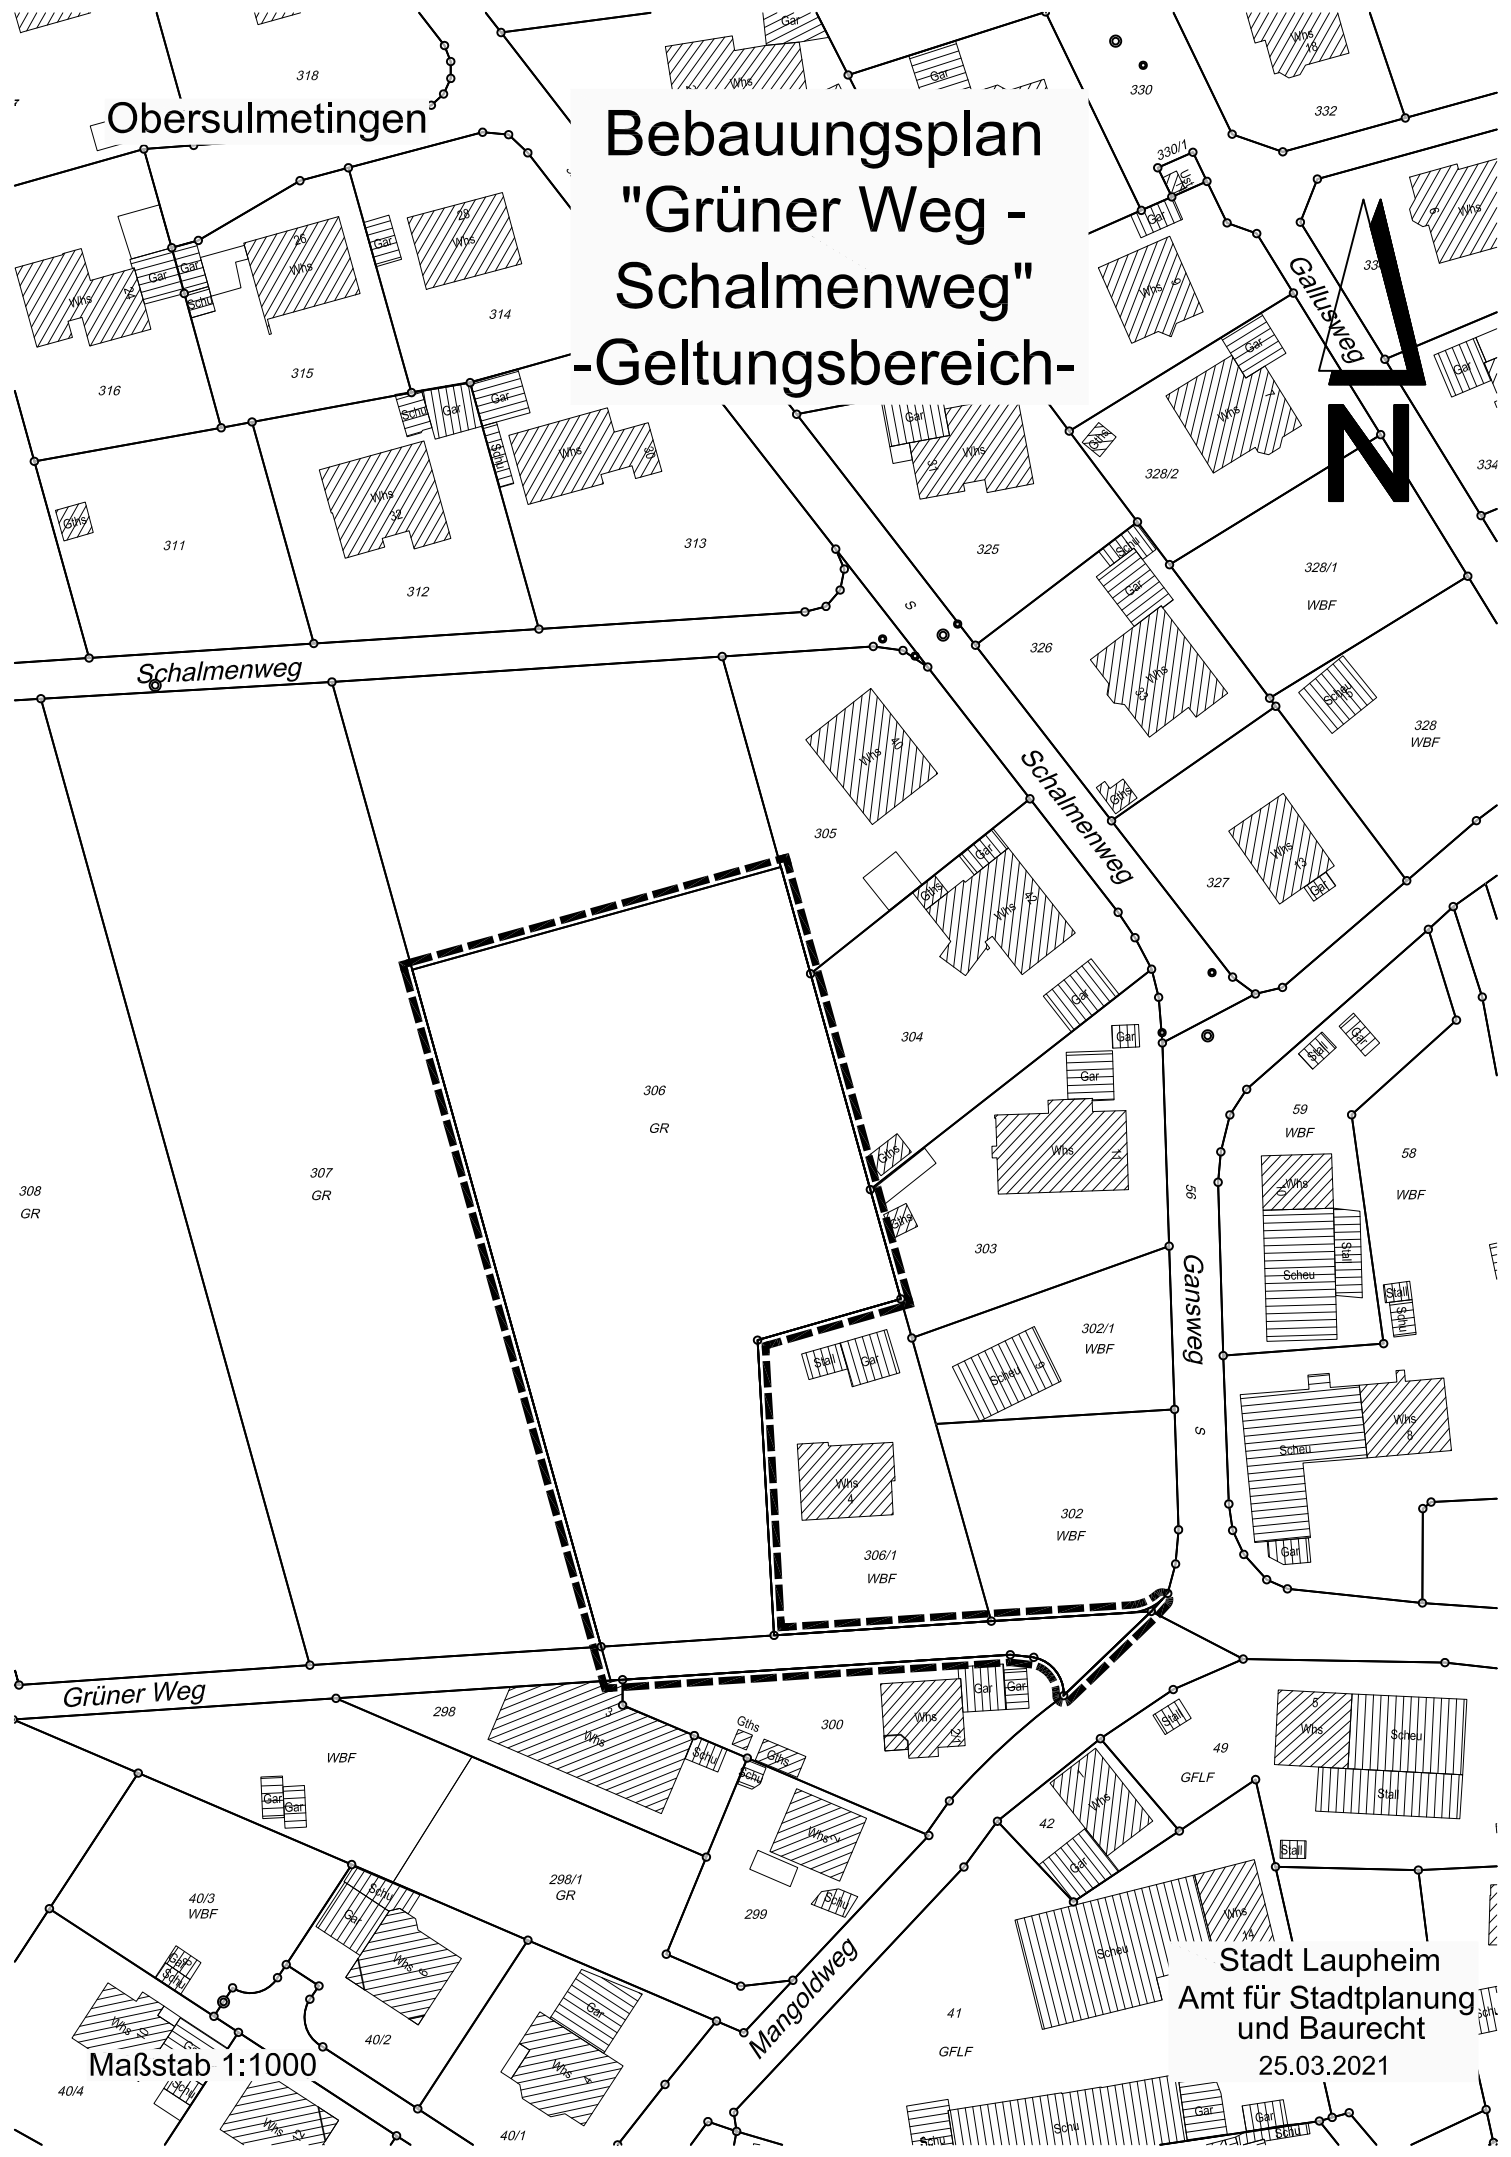

Maßstab 1:1000

Stadt Laupheim
Amt für Stadtplanung
und Baurecht
25.03.2021