


# Bebauungsplan "Grüner Weg - Schalmenweg" -Geltungsbereich-

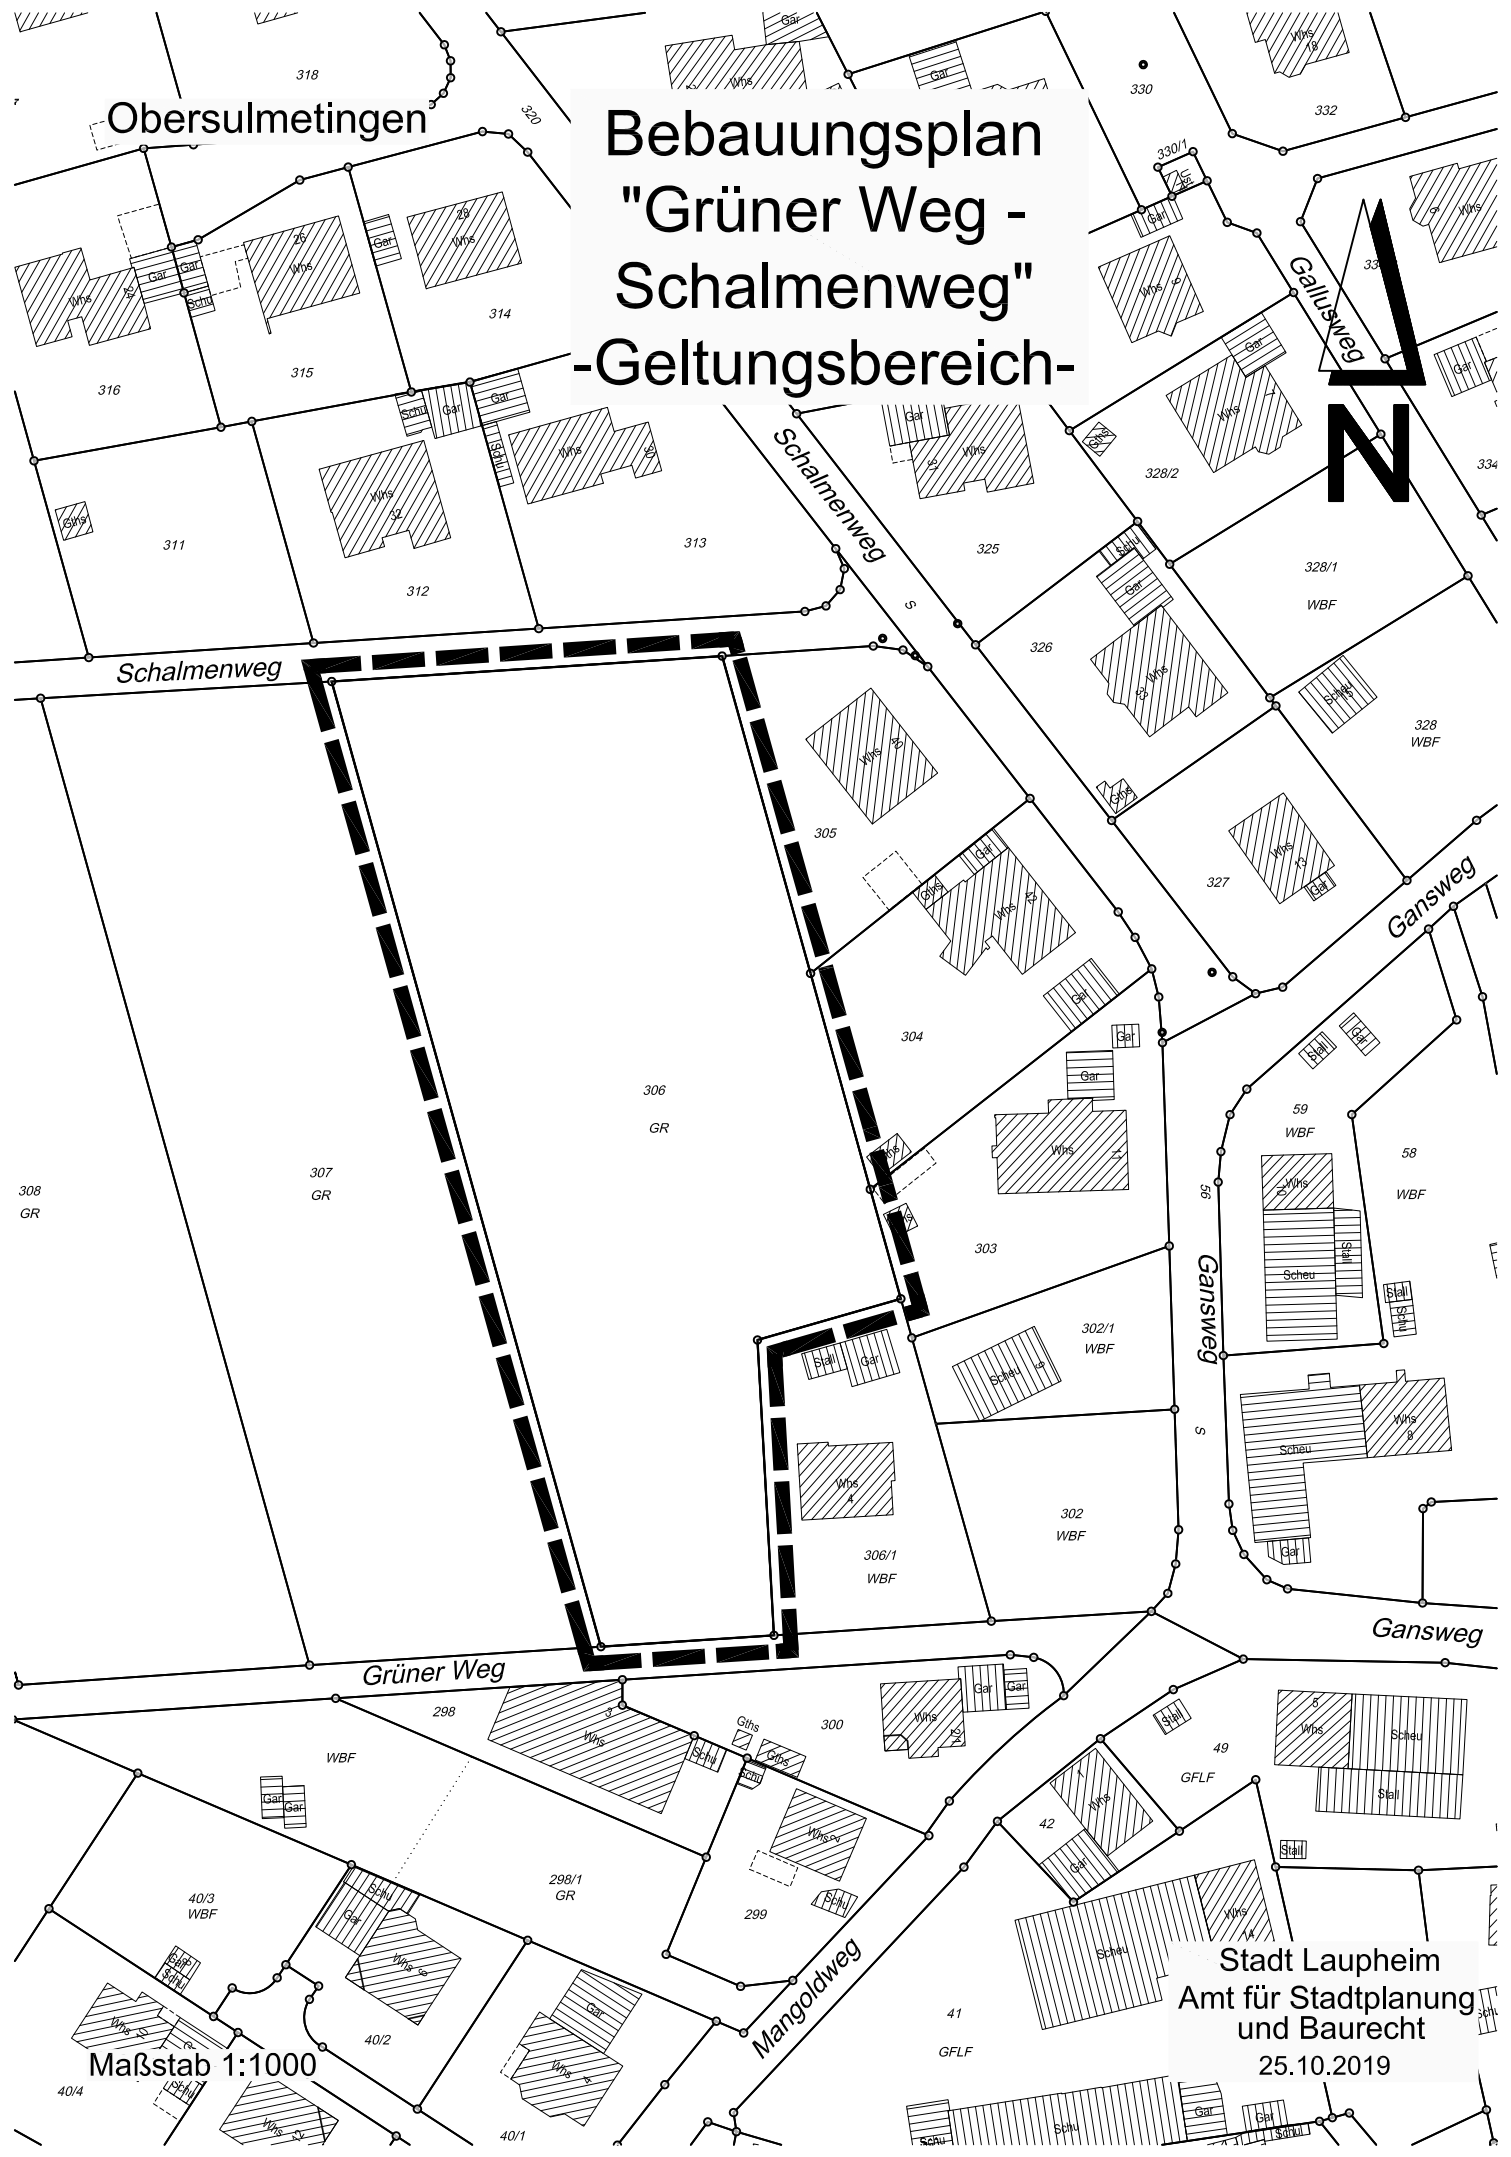

Maßstab 1:1000

Stadt Laupheim  
Amt für Stadtplanung  
und Baurecht  
25.10.2019