


Insel
**Bebauungsplan
"Rißinsel"
-Geltungsbereich-**

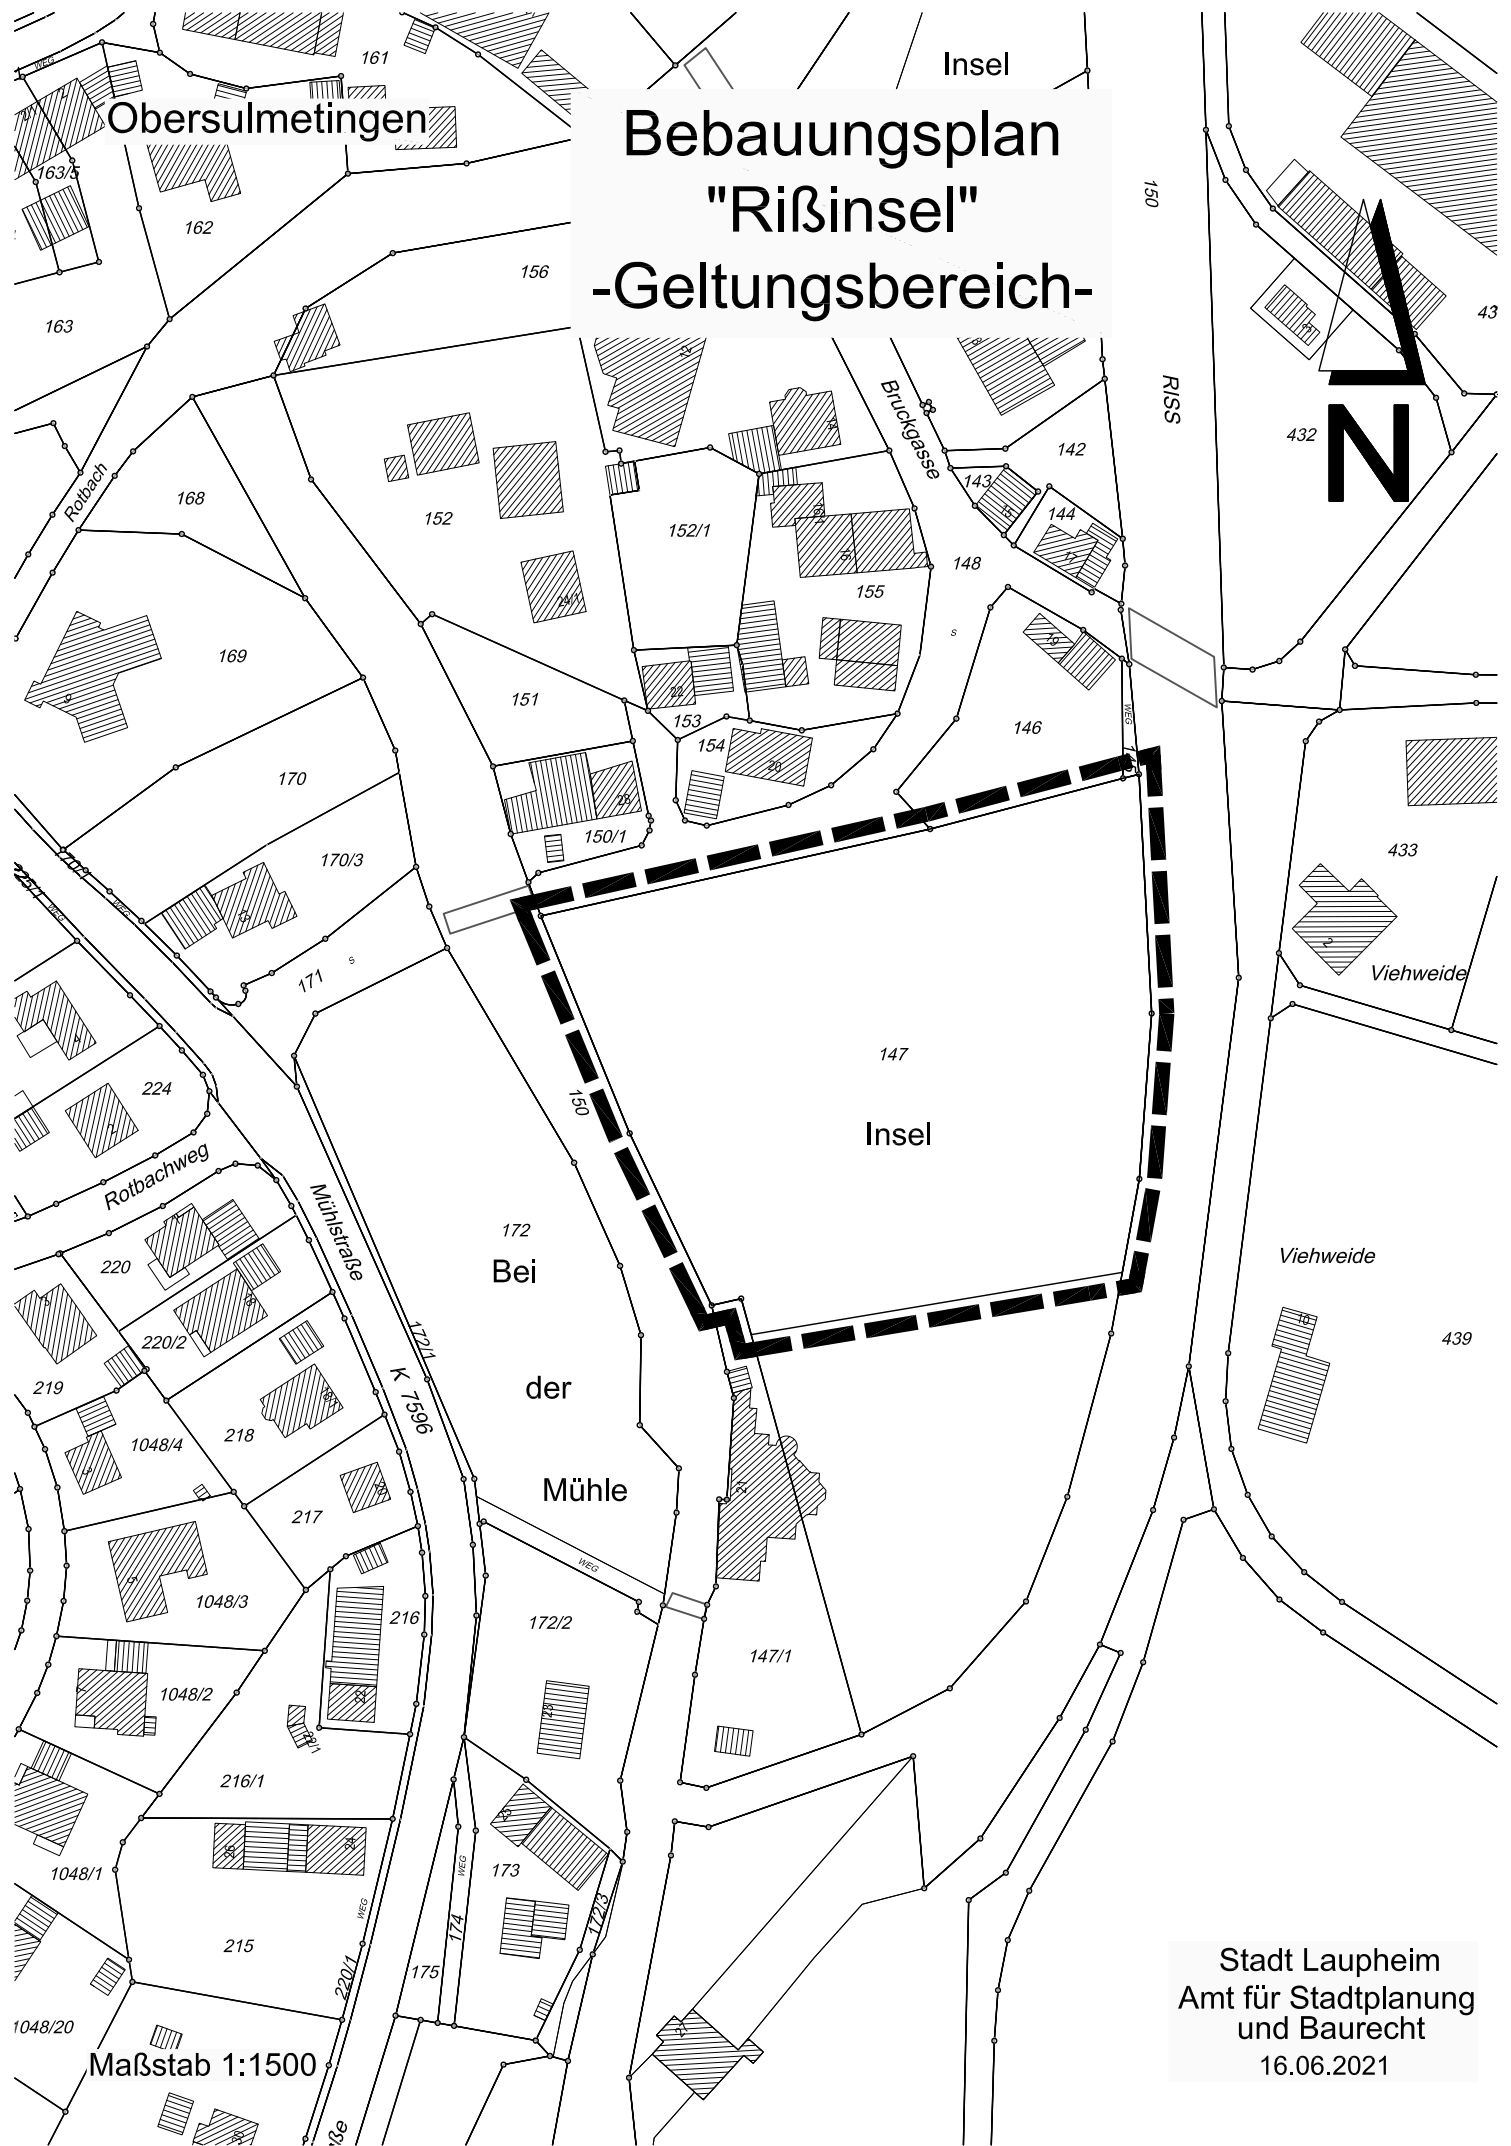

Maßstab 1:1500

Stadt Laupheim
Amt für Stadtplanung
und Baurecht
16.06.2021