


Bebauungsplan "Hinter der Kirche Änderung 3" -Geltungsbereich-

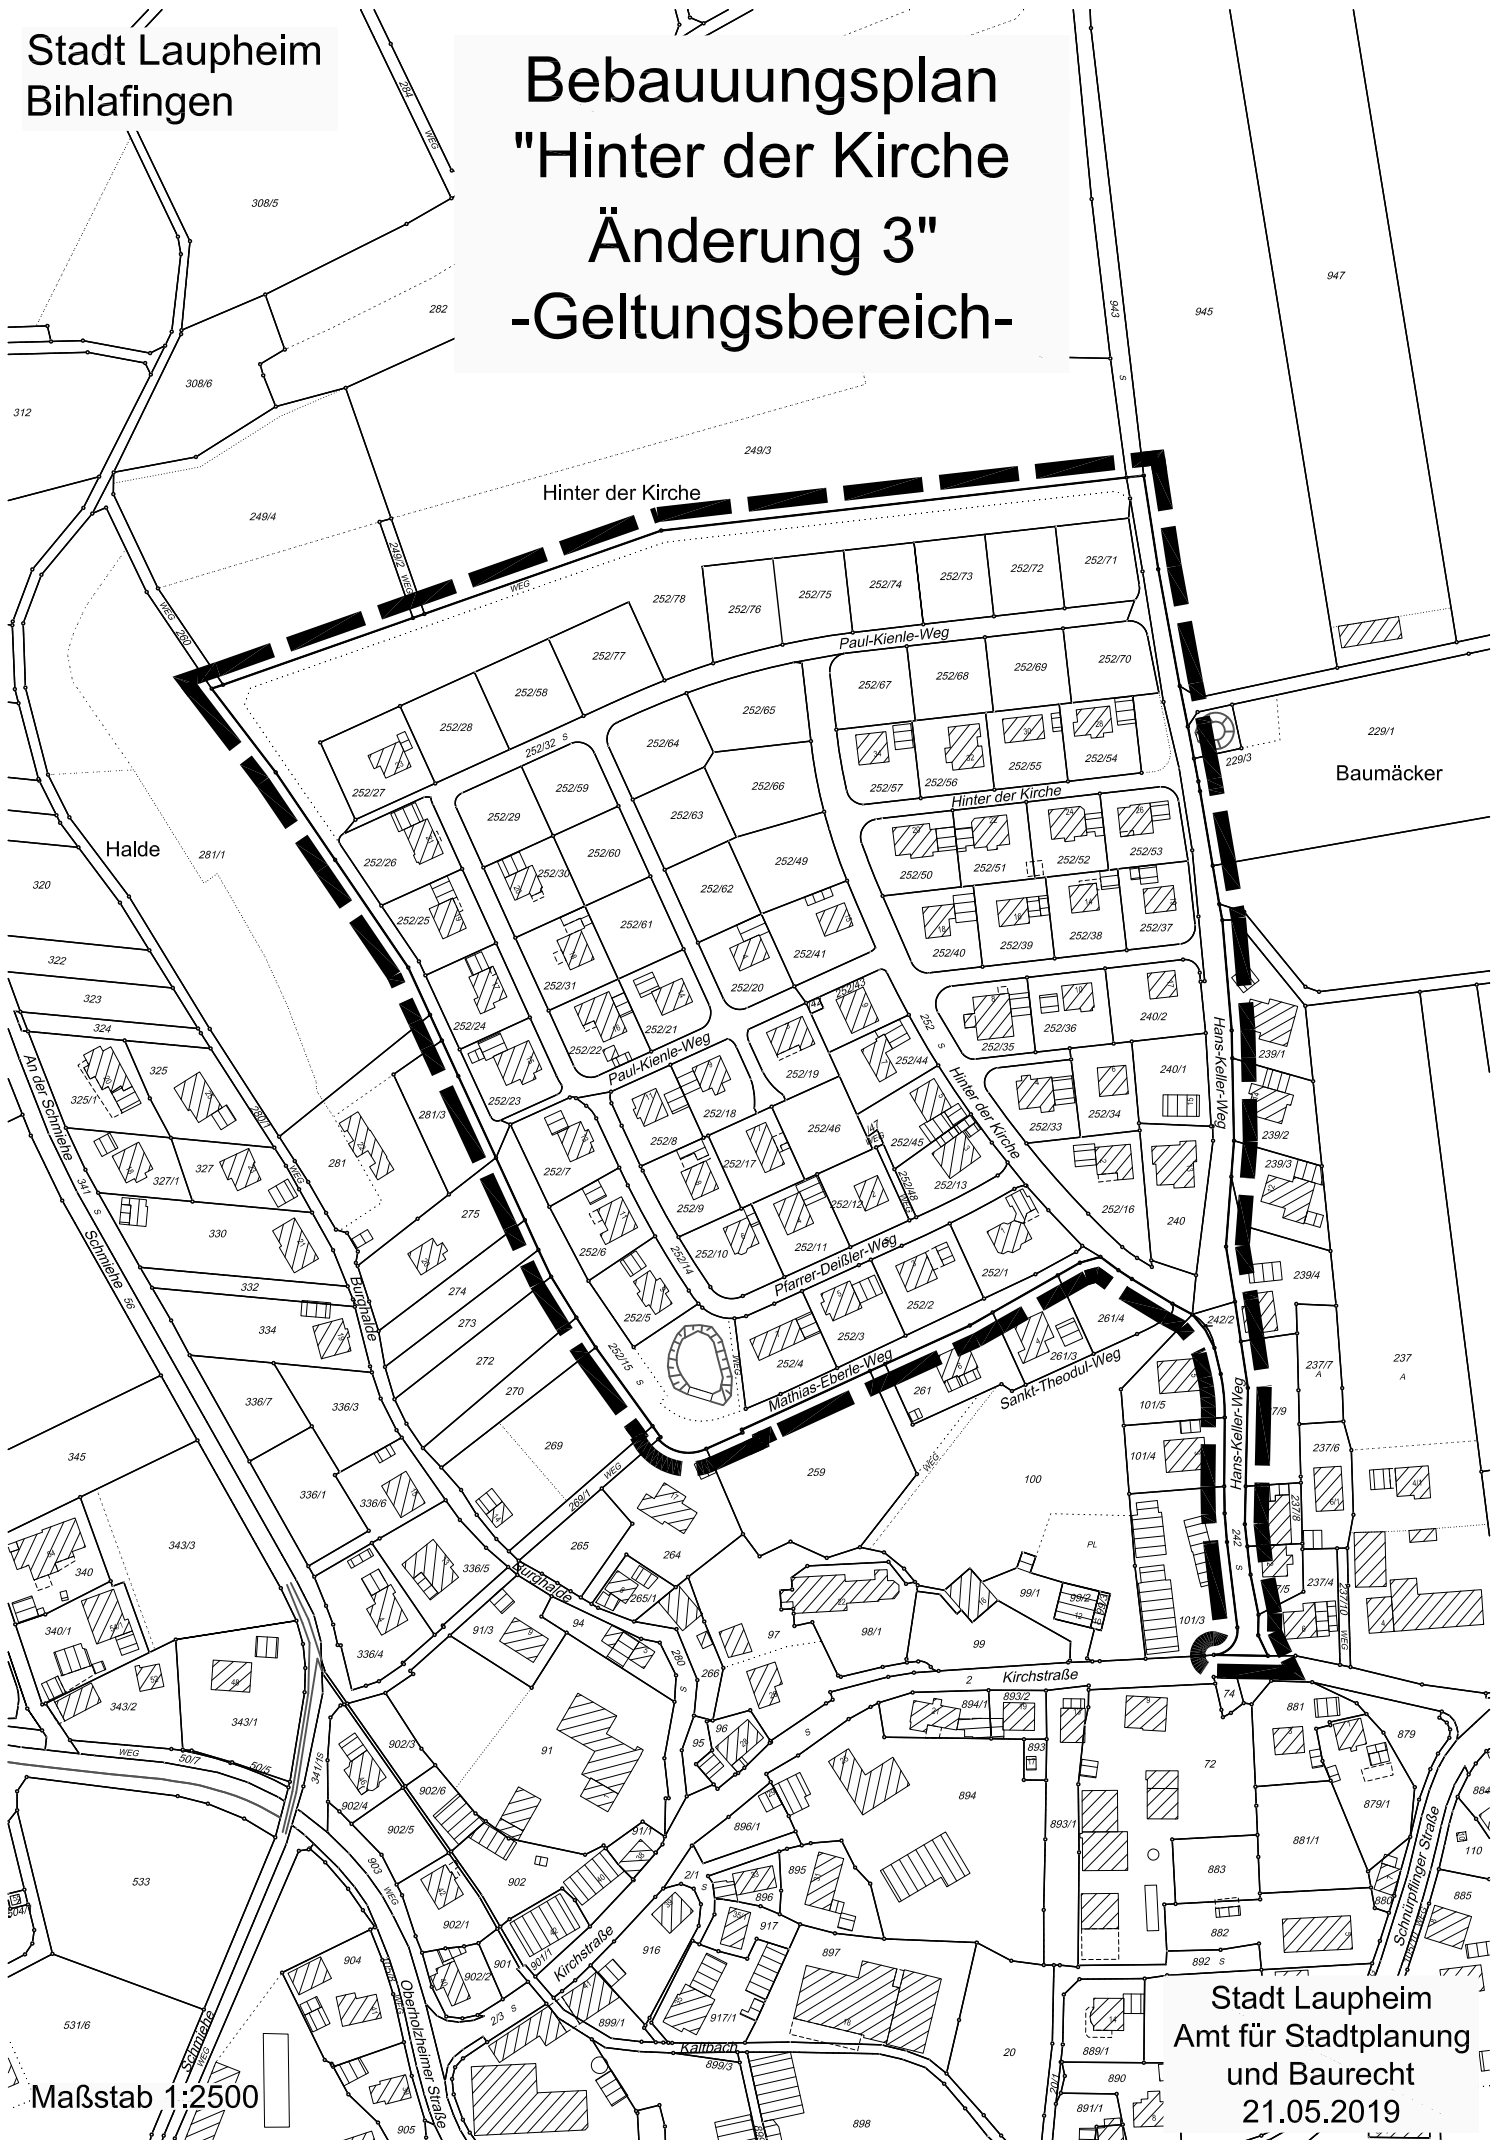

Maßstab 1:2500