


Bihlafingen

Bebauungsplan "Baumäcker" -Geltungsbereich-

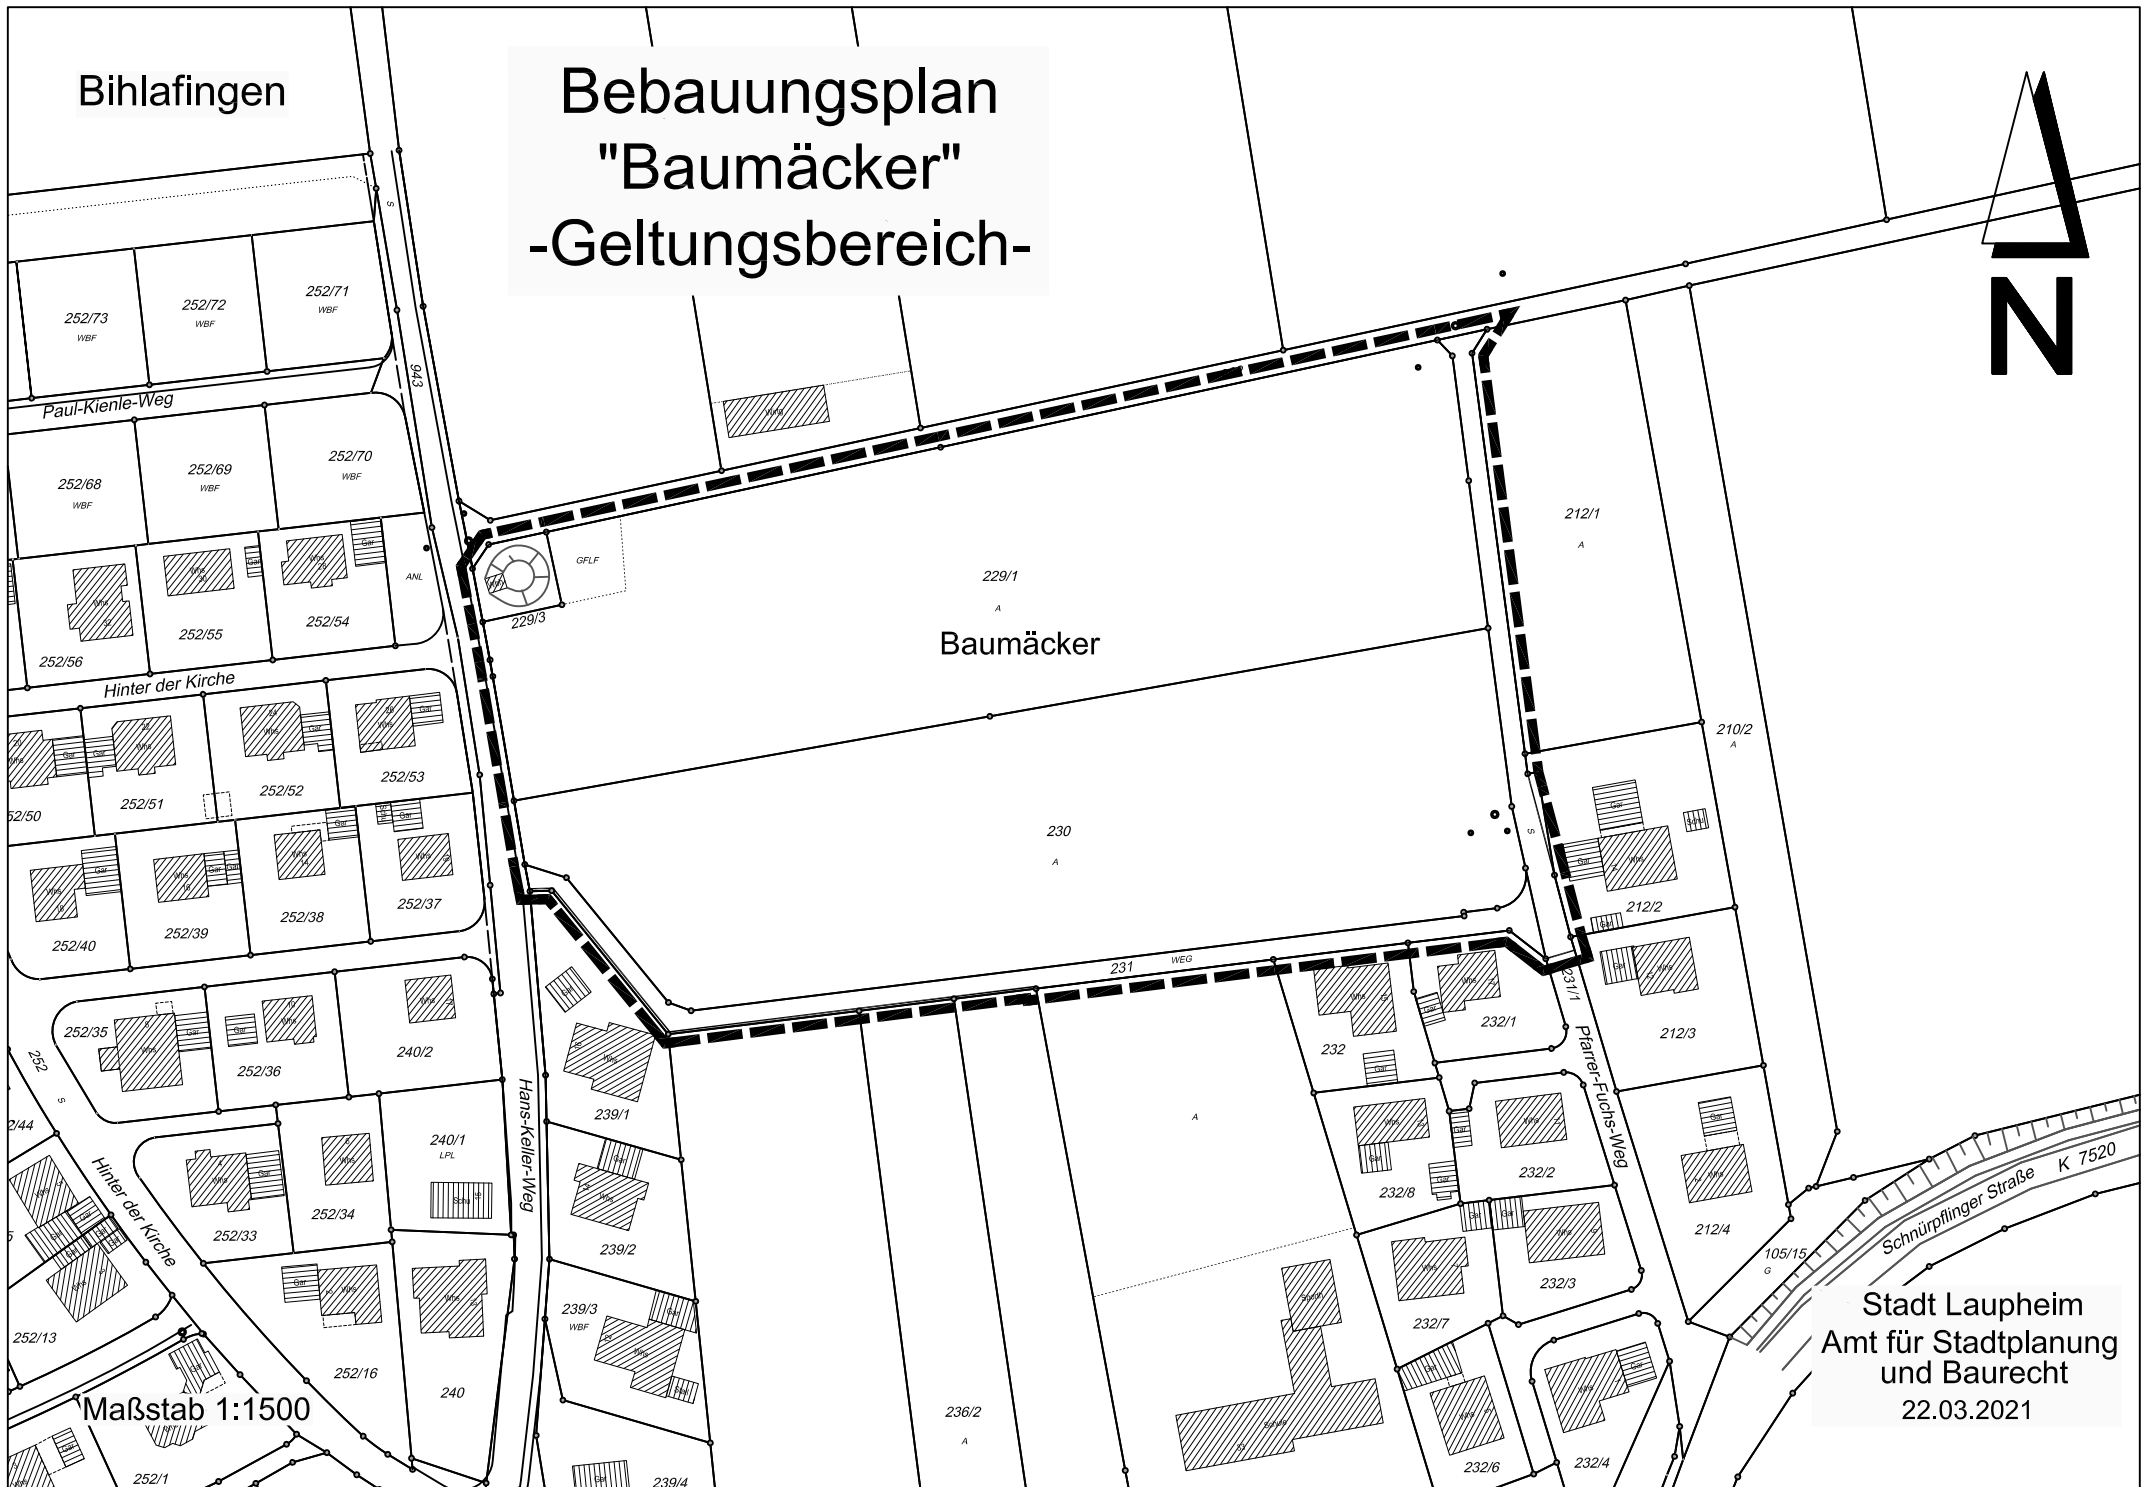

Maßstab 1:1500

Stadt Laupheim
Amt für Stadtplanung
und Baurecht
22.03.2021