
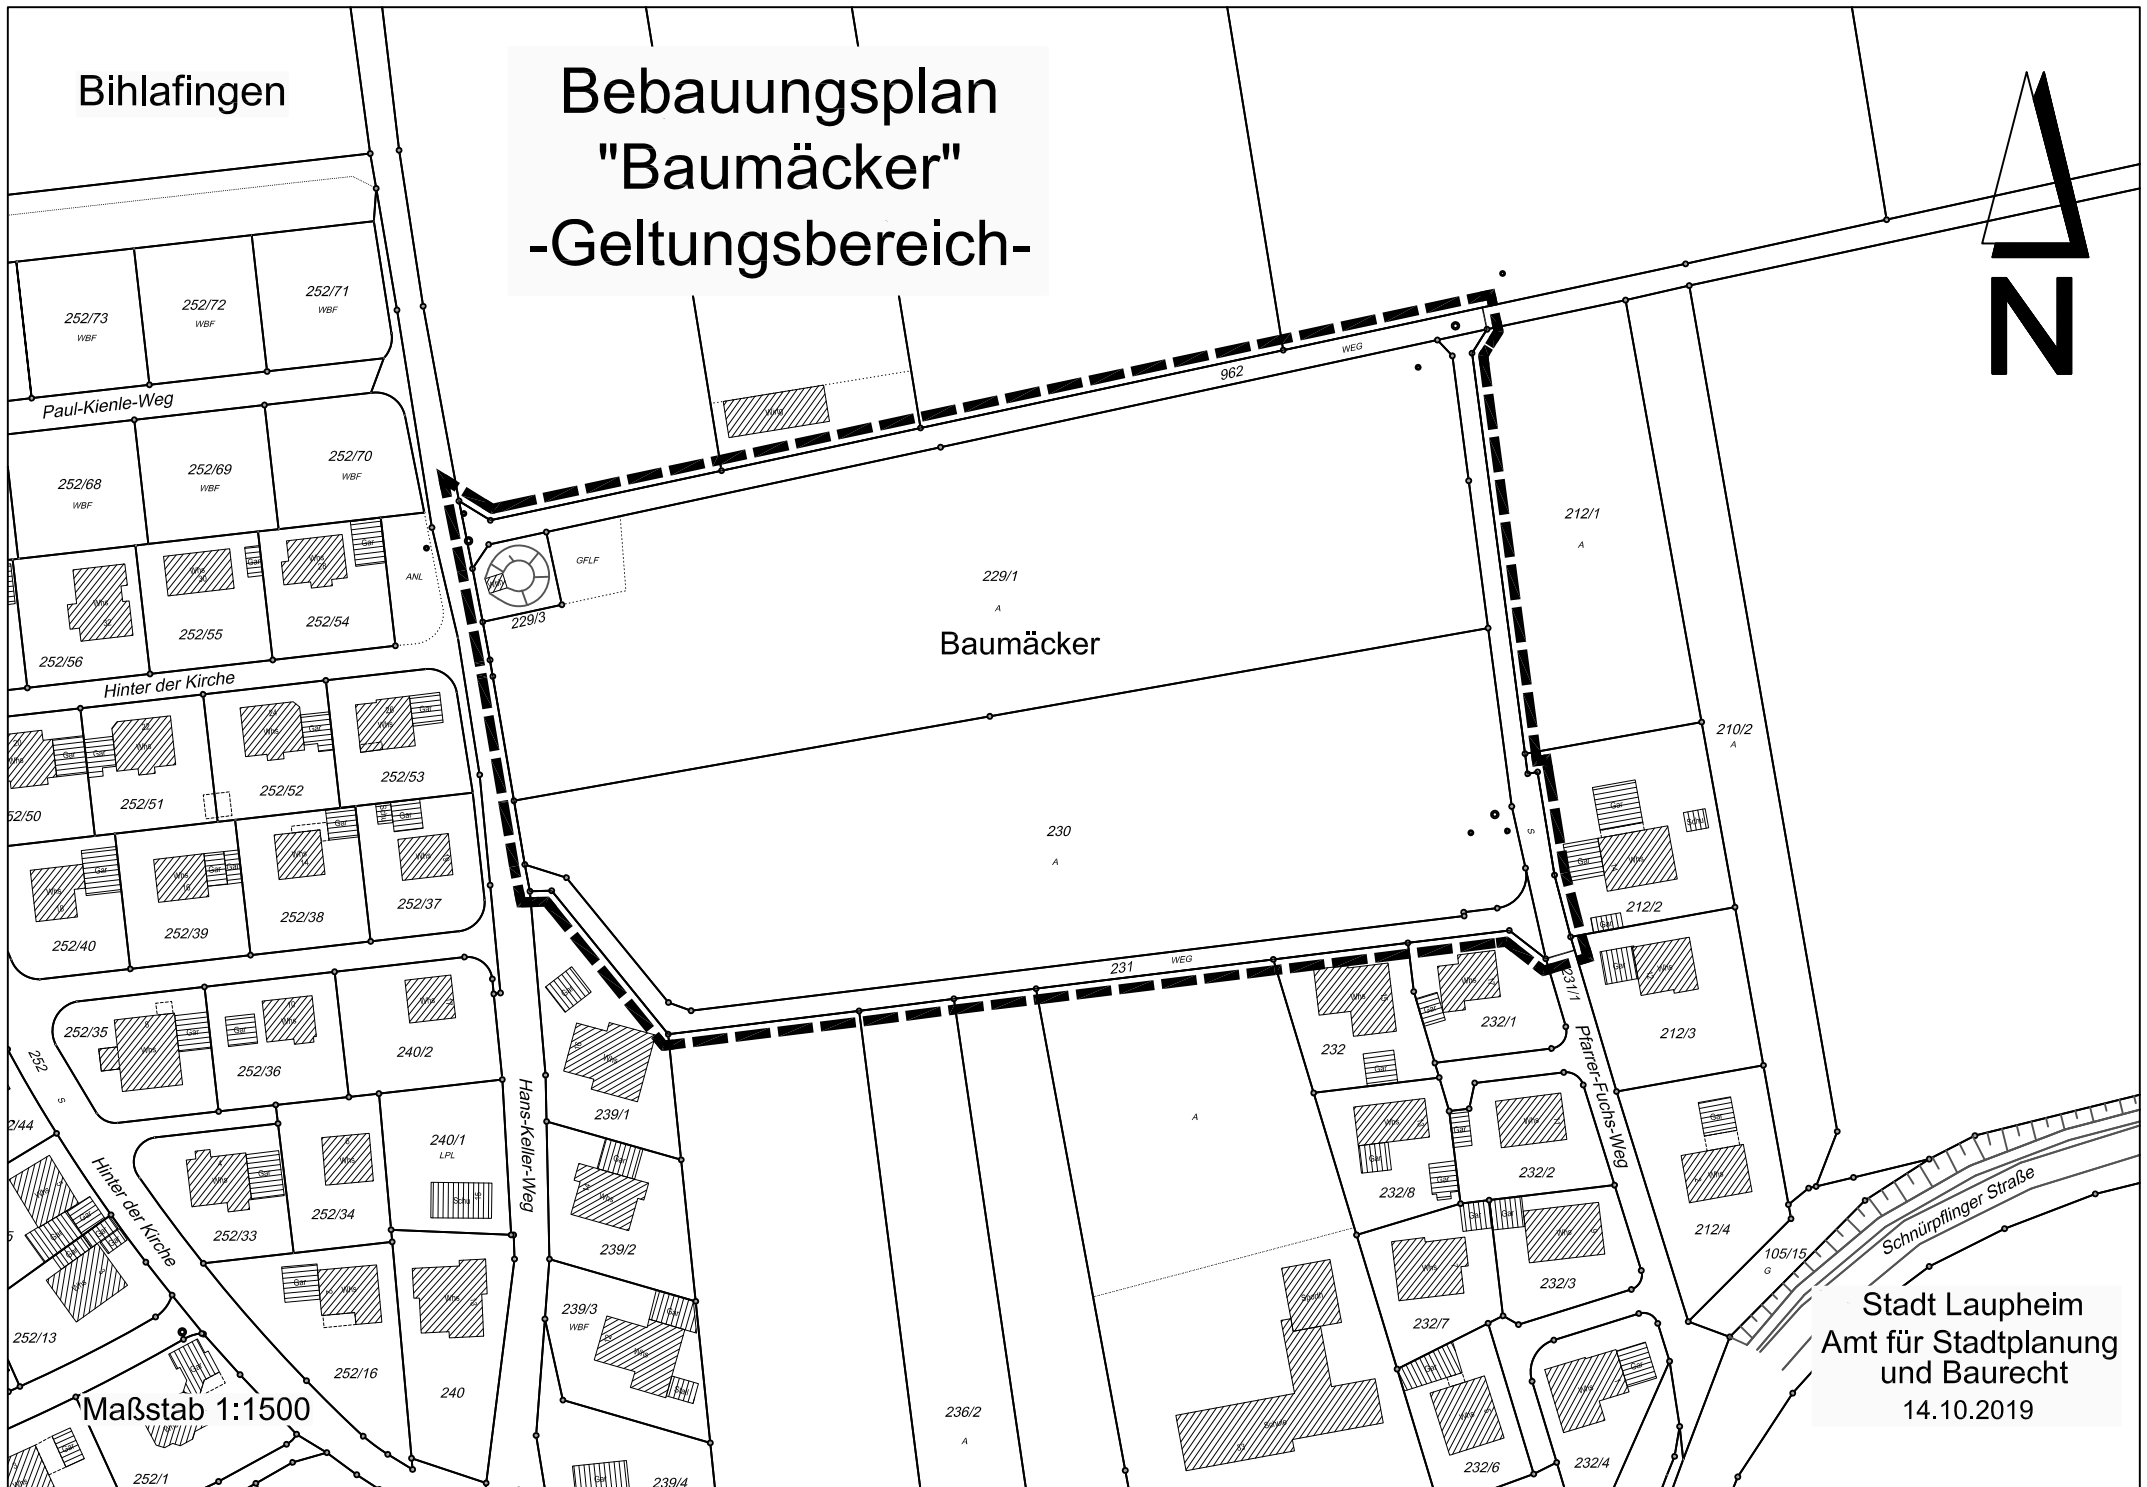


Bihlafingen

Bebauungsplan "Baumäcker" -Geltungsbereich-

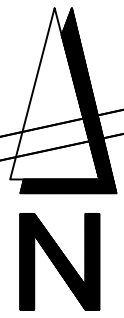

Baumäcker

Maßstab 1:1500

Stadt Laupheim
Amt für Stadtplanung
und Baurecht
14.10.2019