


Bihlafingen

Bebauungsplan "Pilolfweg" - Geltungsbereich -

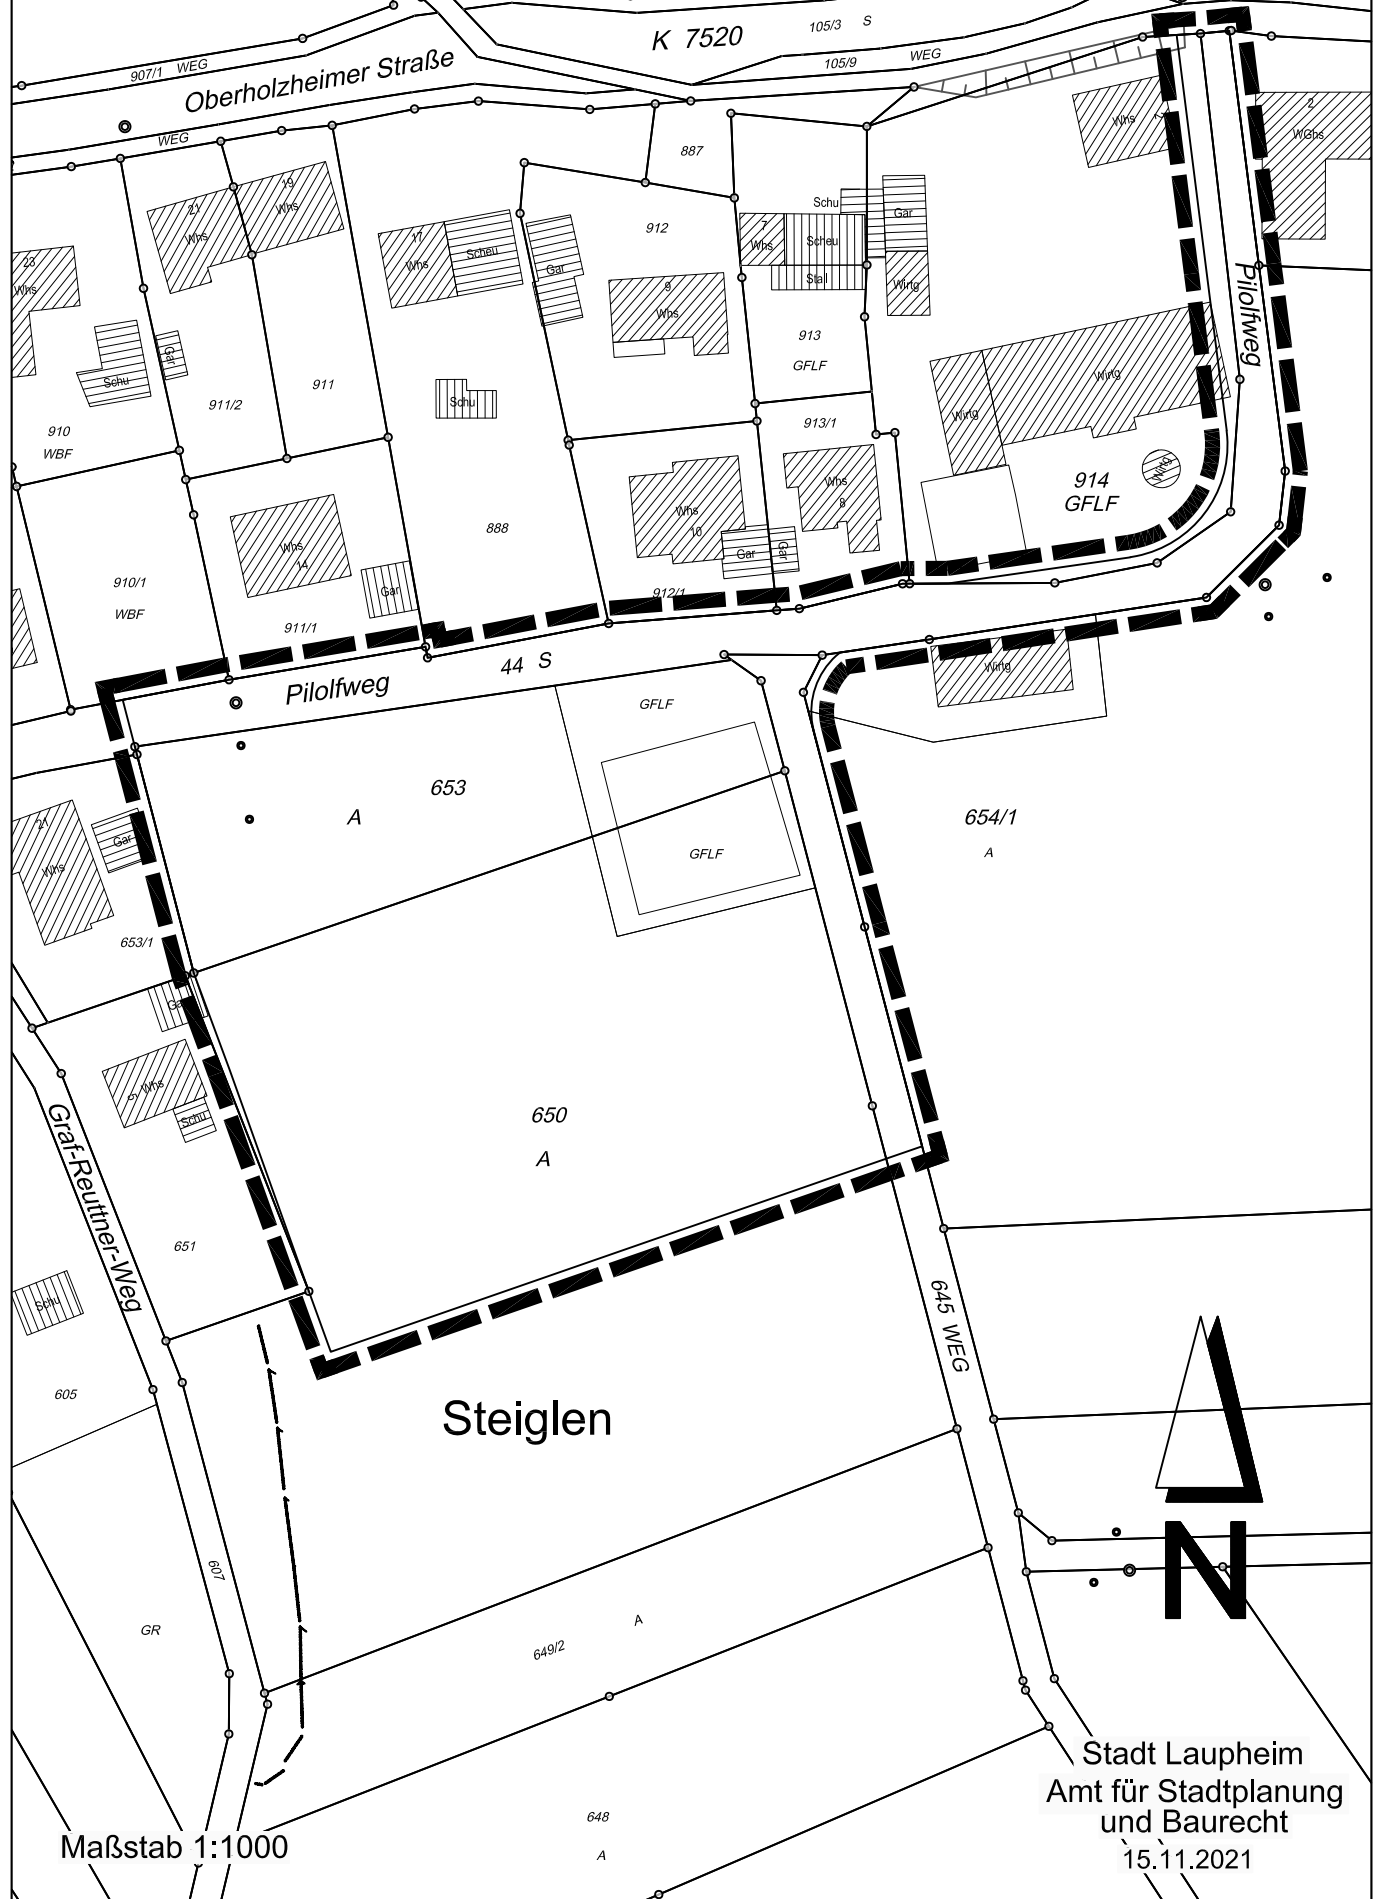

Maßstab 1:1000

Stadt Laupheim
Amt für Stadtplanung
und Baurecht
15.11.2021