



# Bestand FNP 2015

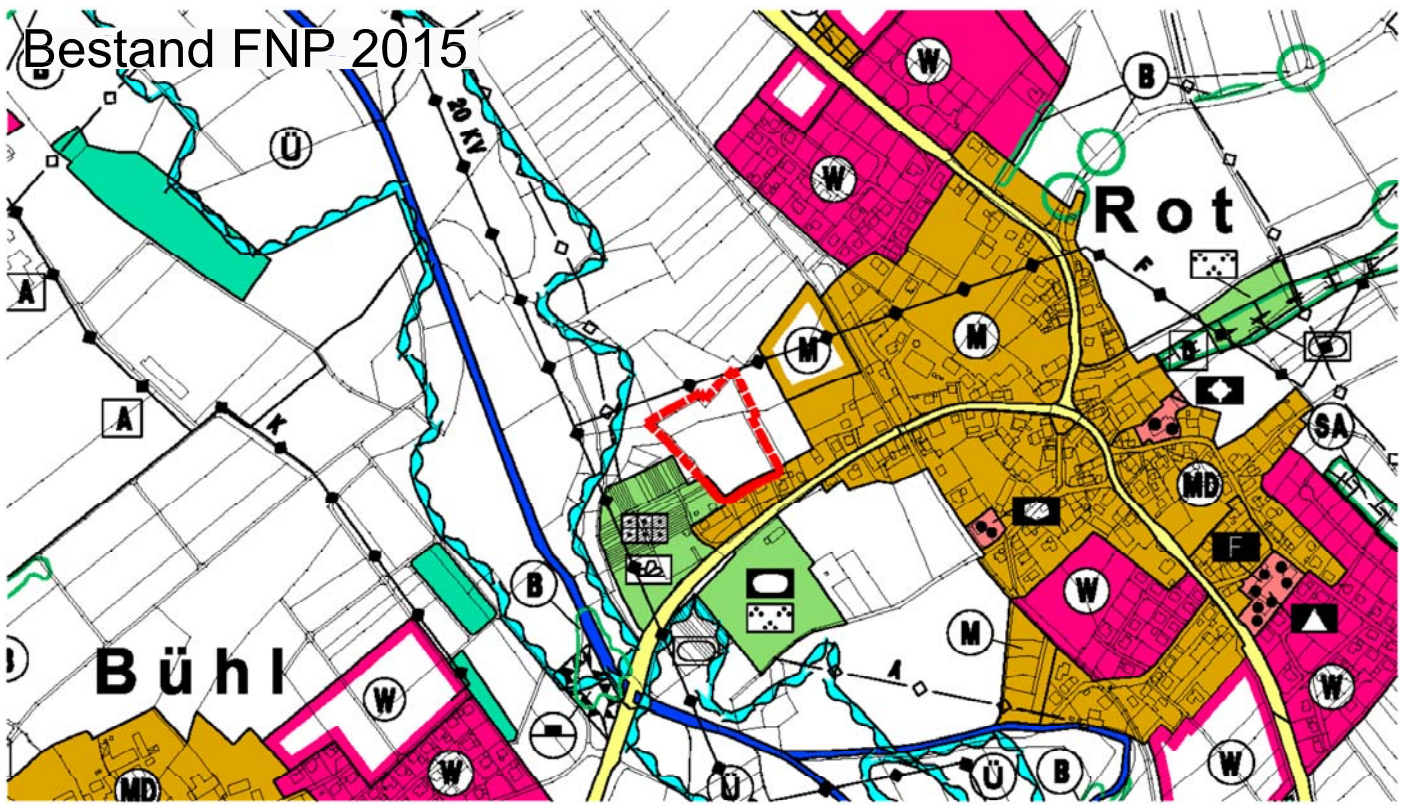

# Planung Teiländerung 11

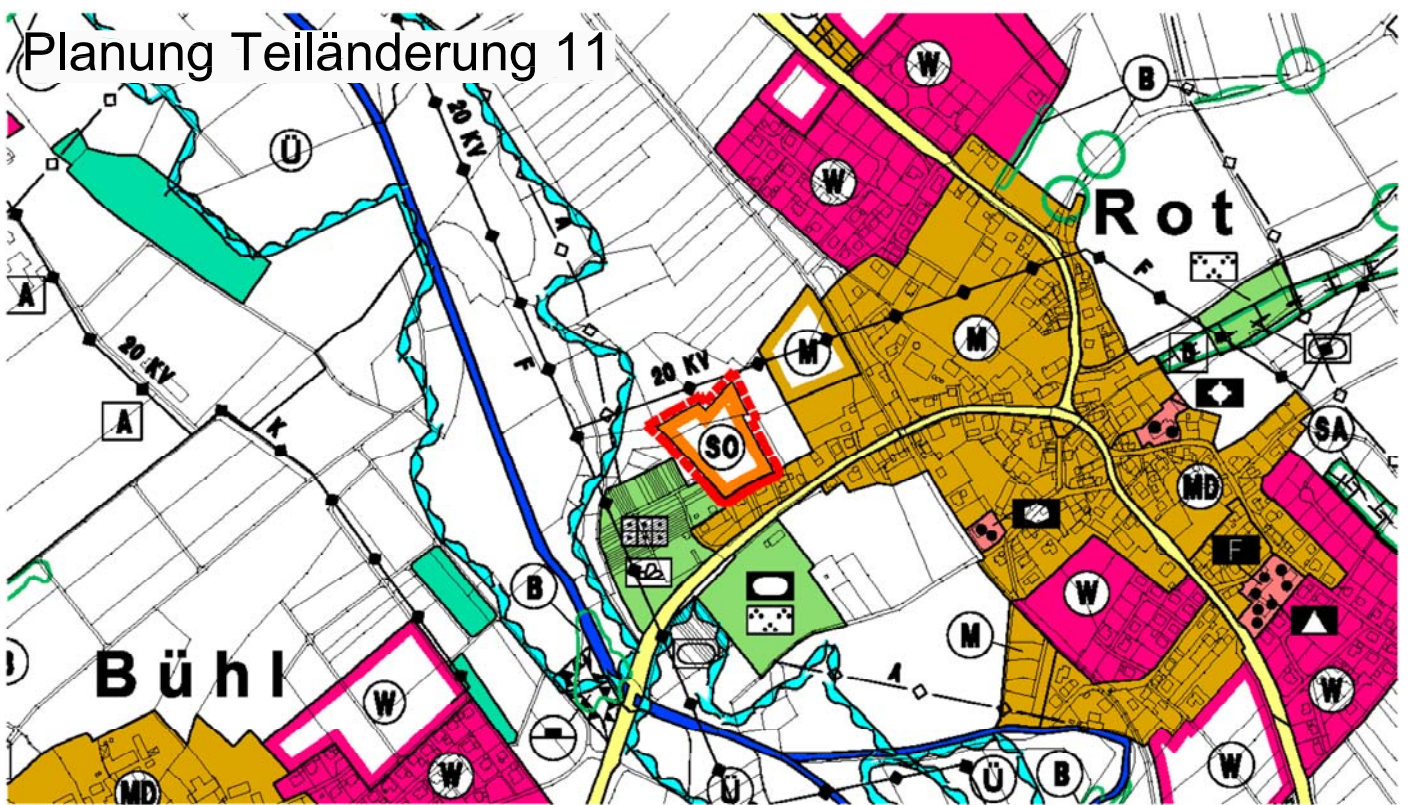

Größe Kreisstadt  
Stadt Laupheim

Stadt Laupheim, Große Kreisstadt  
Amt für Stadtplanung und Baurecht  
Marktplatz 1  
88471 Laupheim

## Burgrieden

Teiländerung 11  
Tiny-House-Quartier

Maßstab: 1:10000

Datum: 28.01.2022

Kai Feneberg  
1. stellvertretender Vorsitzender der VVG