




Bestand FNP 2015

Mietingen

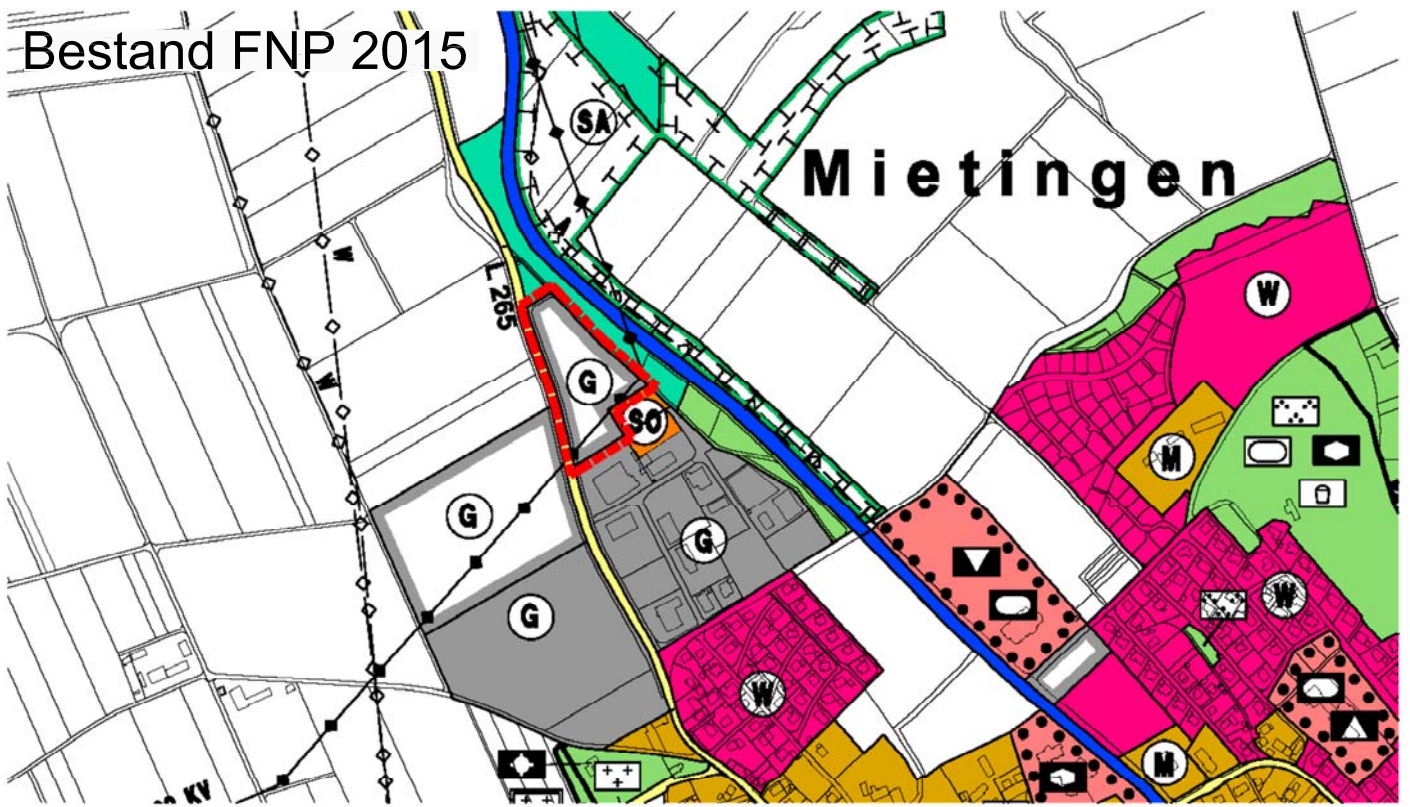

Planung Teiländerung 9

Mietingen

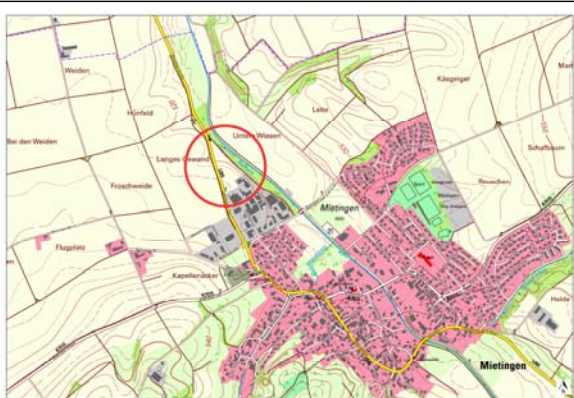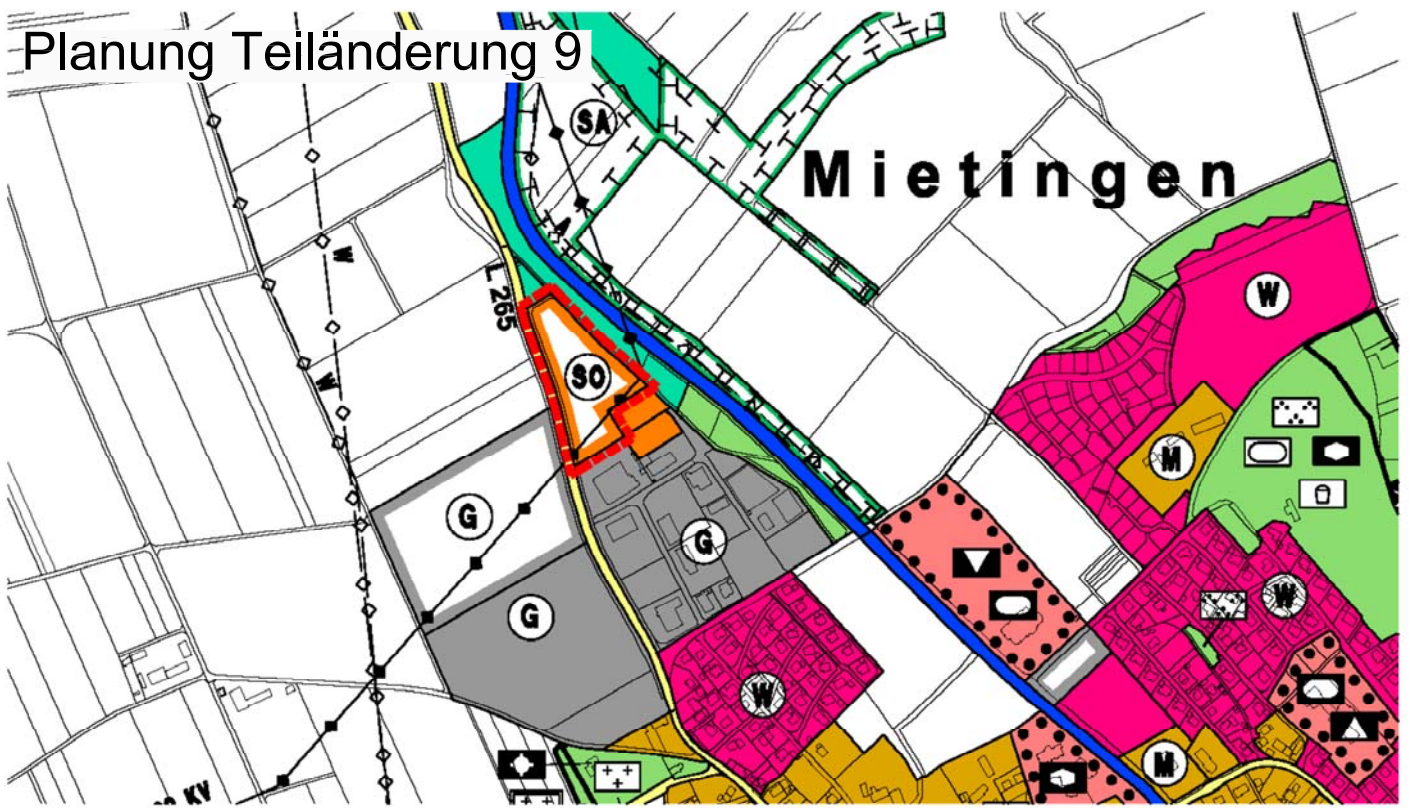

Größe Kreisstadt
Stadt Laupheim

Stadt Laupheim, Große Kreisstadt
Amt für Stadtplanung und Baurecht
Marktplatz 1
88471 Laupheim

Mietingen

Teiländerung 9
Gesundheitszentrum

Maßstab: 1:10000

Datum: 28.01.2022

Kai Feneberg
1. stellvertretender Vorsitzender der VVG