
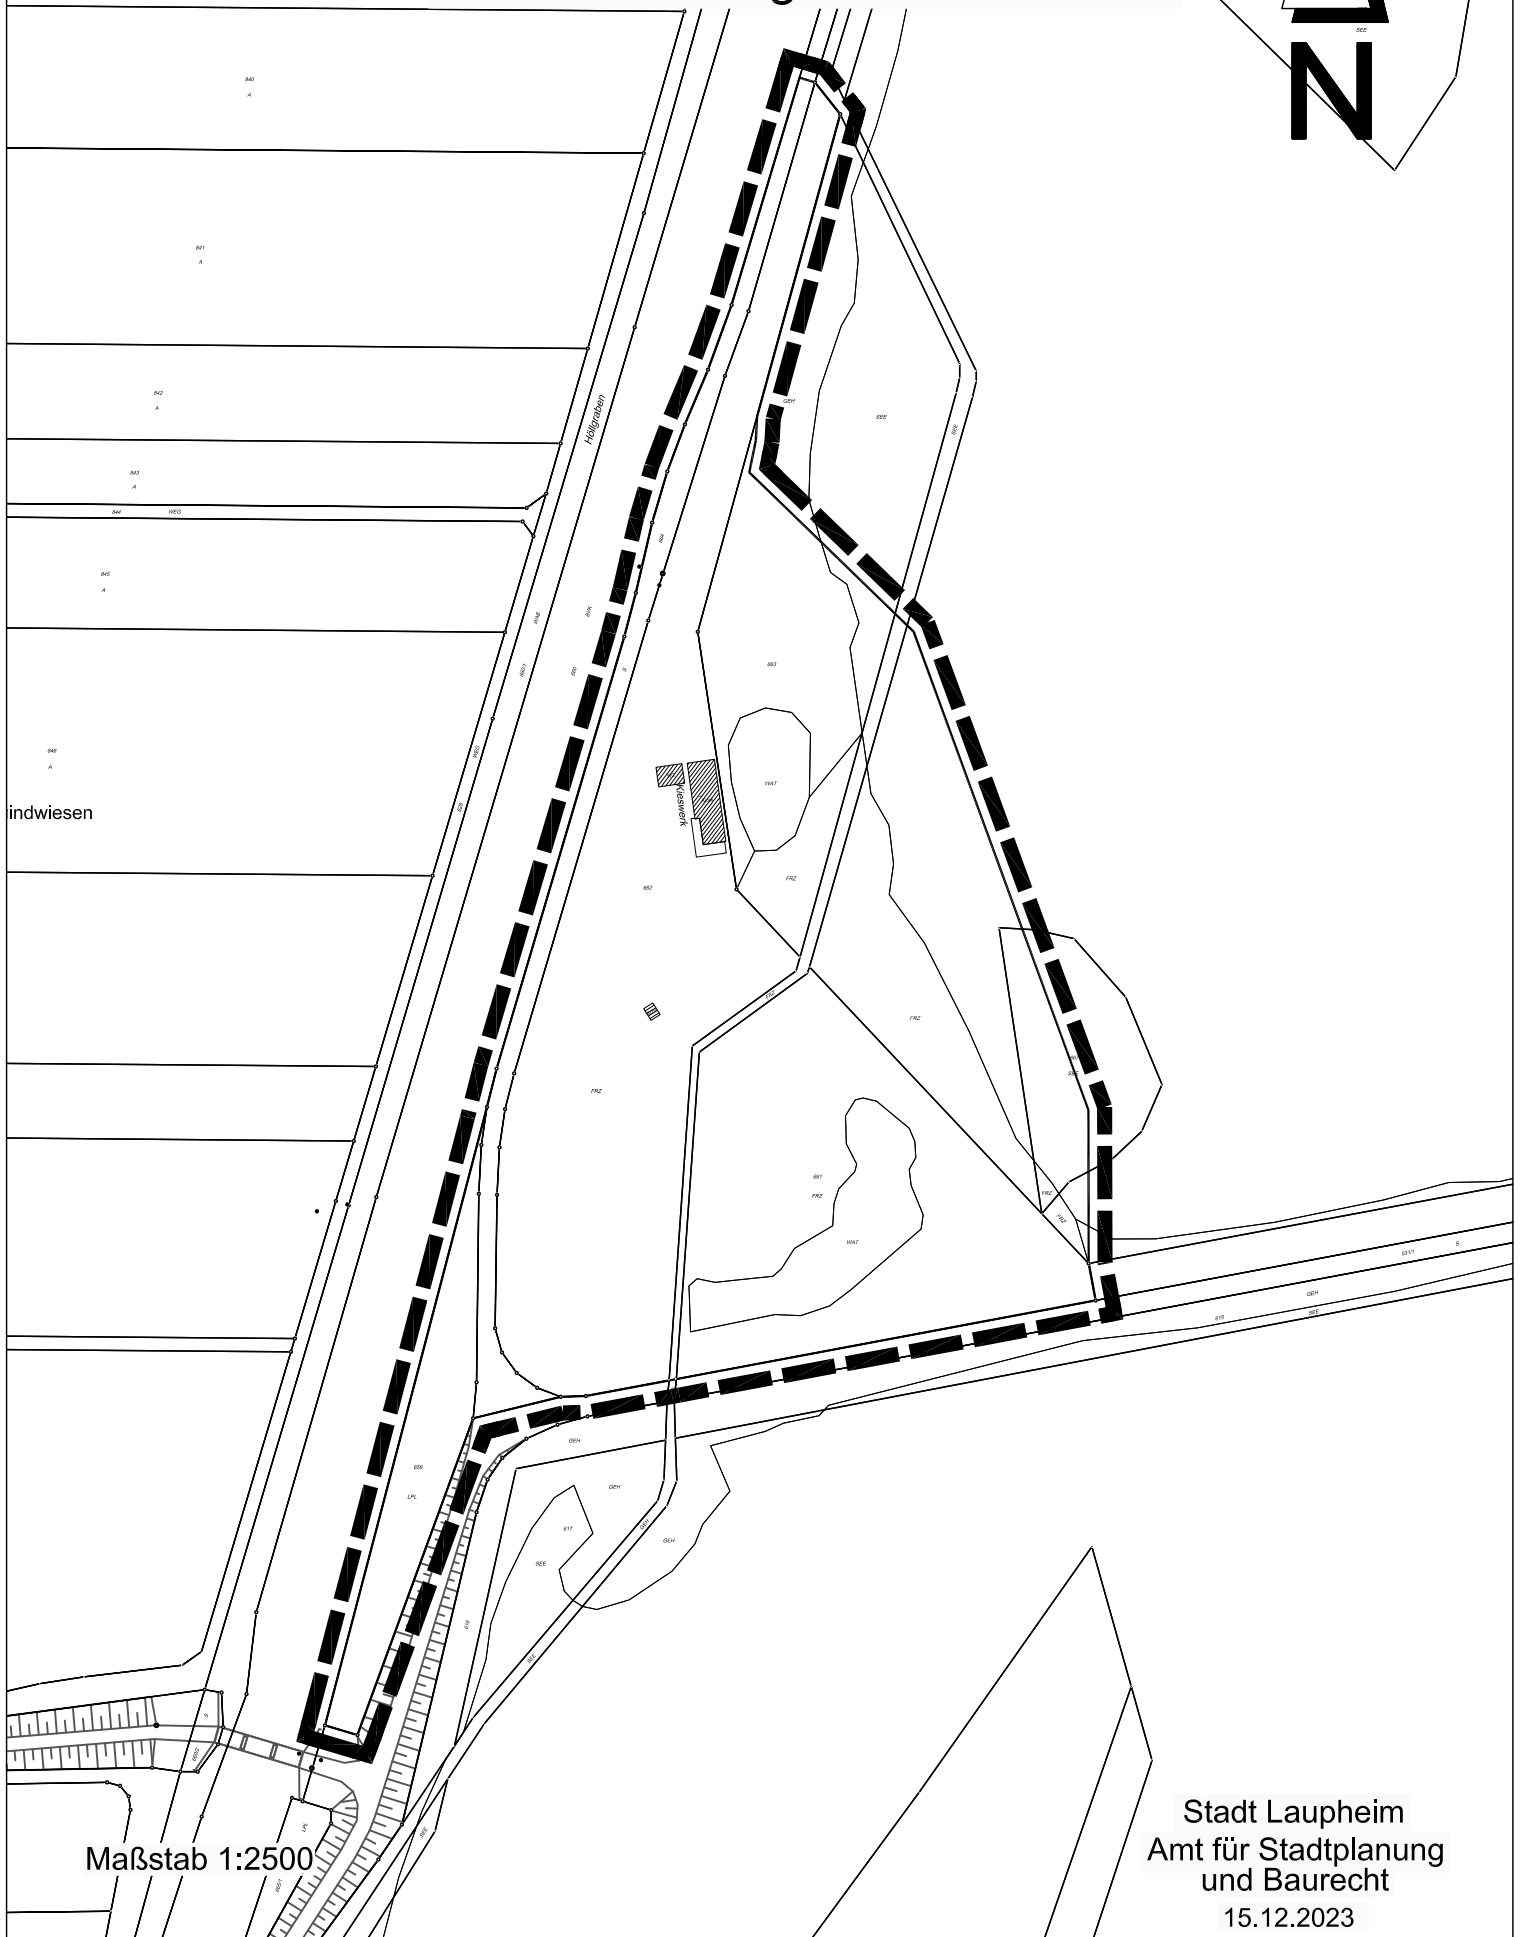


Obersulmetingen^e

Bebauungsplan "Freizeitbereich Rißtal - Teiländerung 1" - Geltungsbereich -

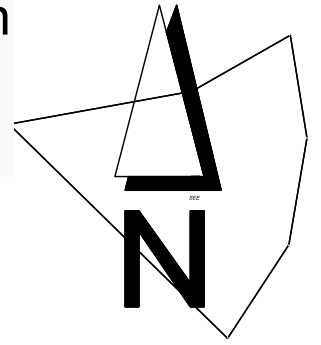

indwiesen

Maßstab 1:2500

Stadt Laupheim
Amt für Stadtplanung
und Baurecht
15.12.2023