


Stadt Laupheim

# Bebauungsplan "Hotelerweiterung Laupheimer Hof - Neufassung" -Geltungsbereich-

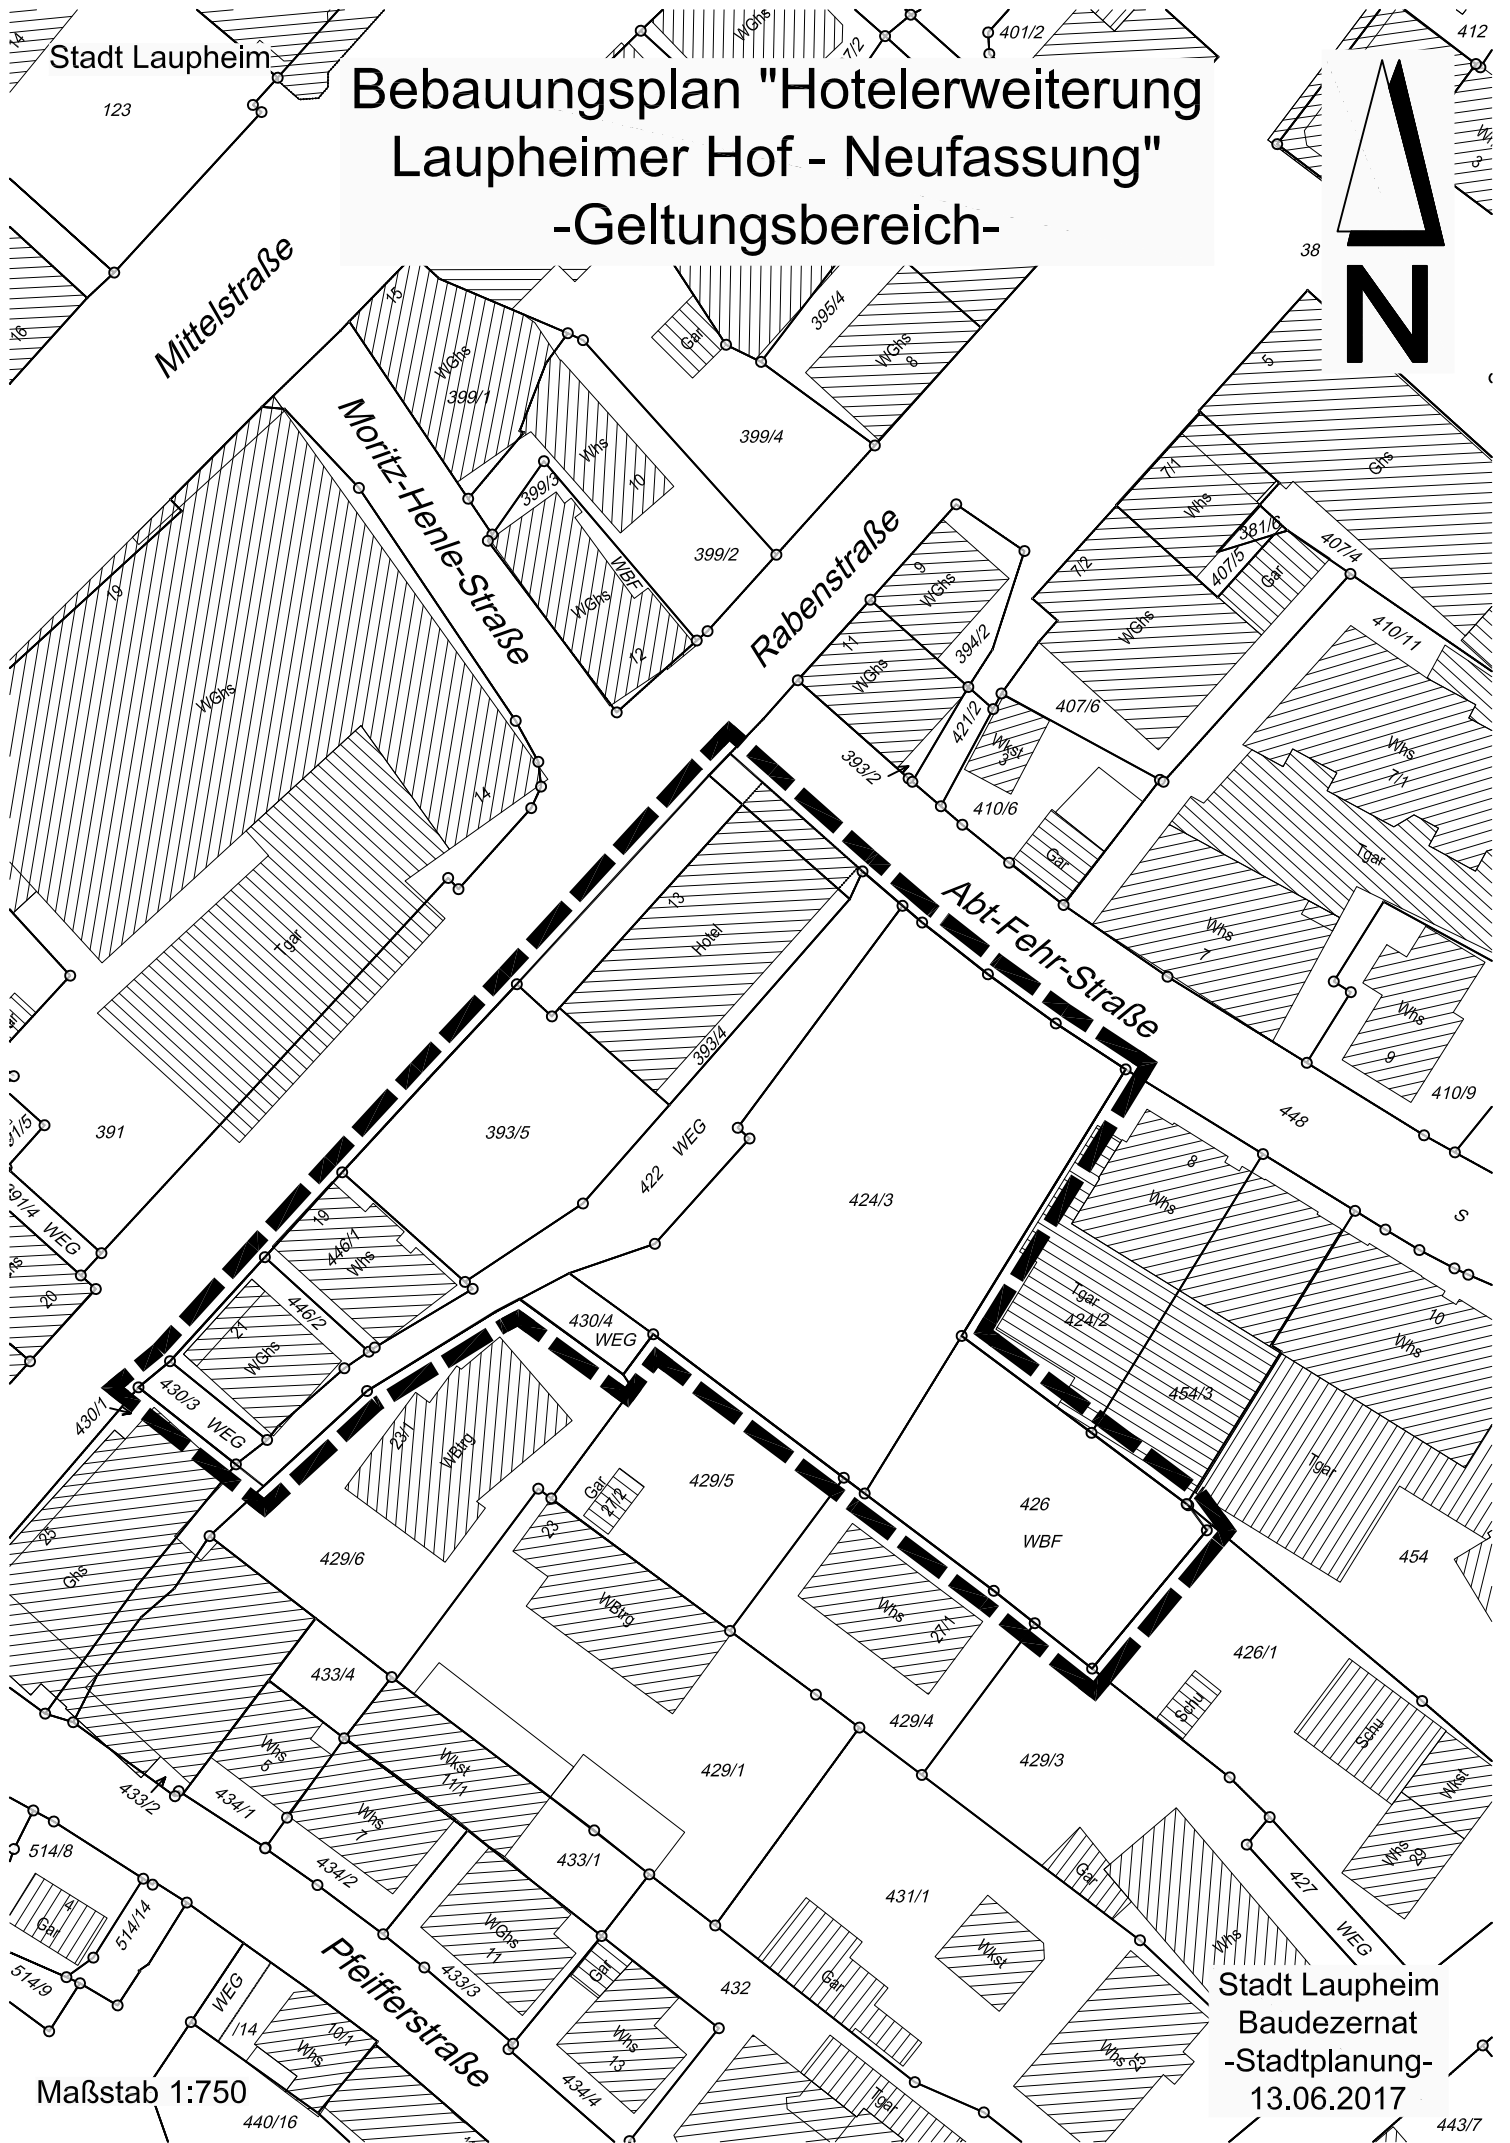

Maßstab 1:750

Stadt Laupheim  
Baudezernat  
-Stadtplanung-  
13.06.2017

443/7