


Laupheim

Bebauungsplan "Untere Mittelstraße" - Geltungsbereich -

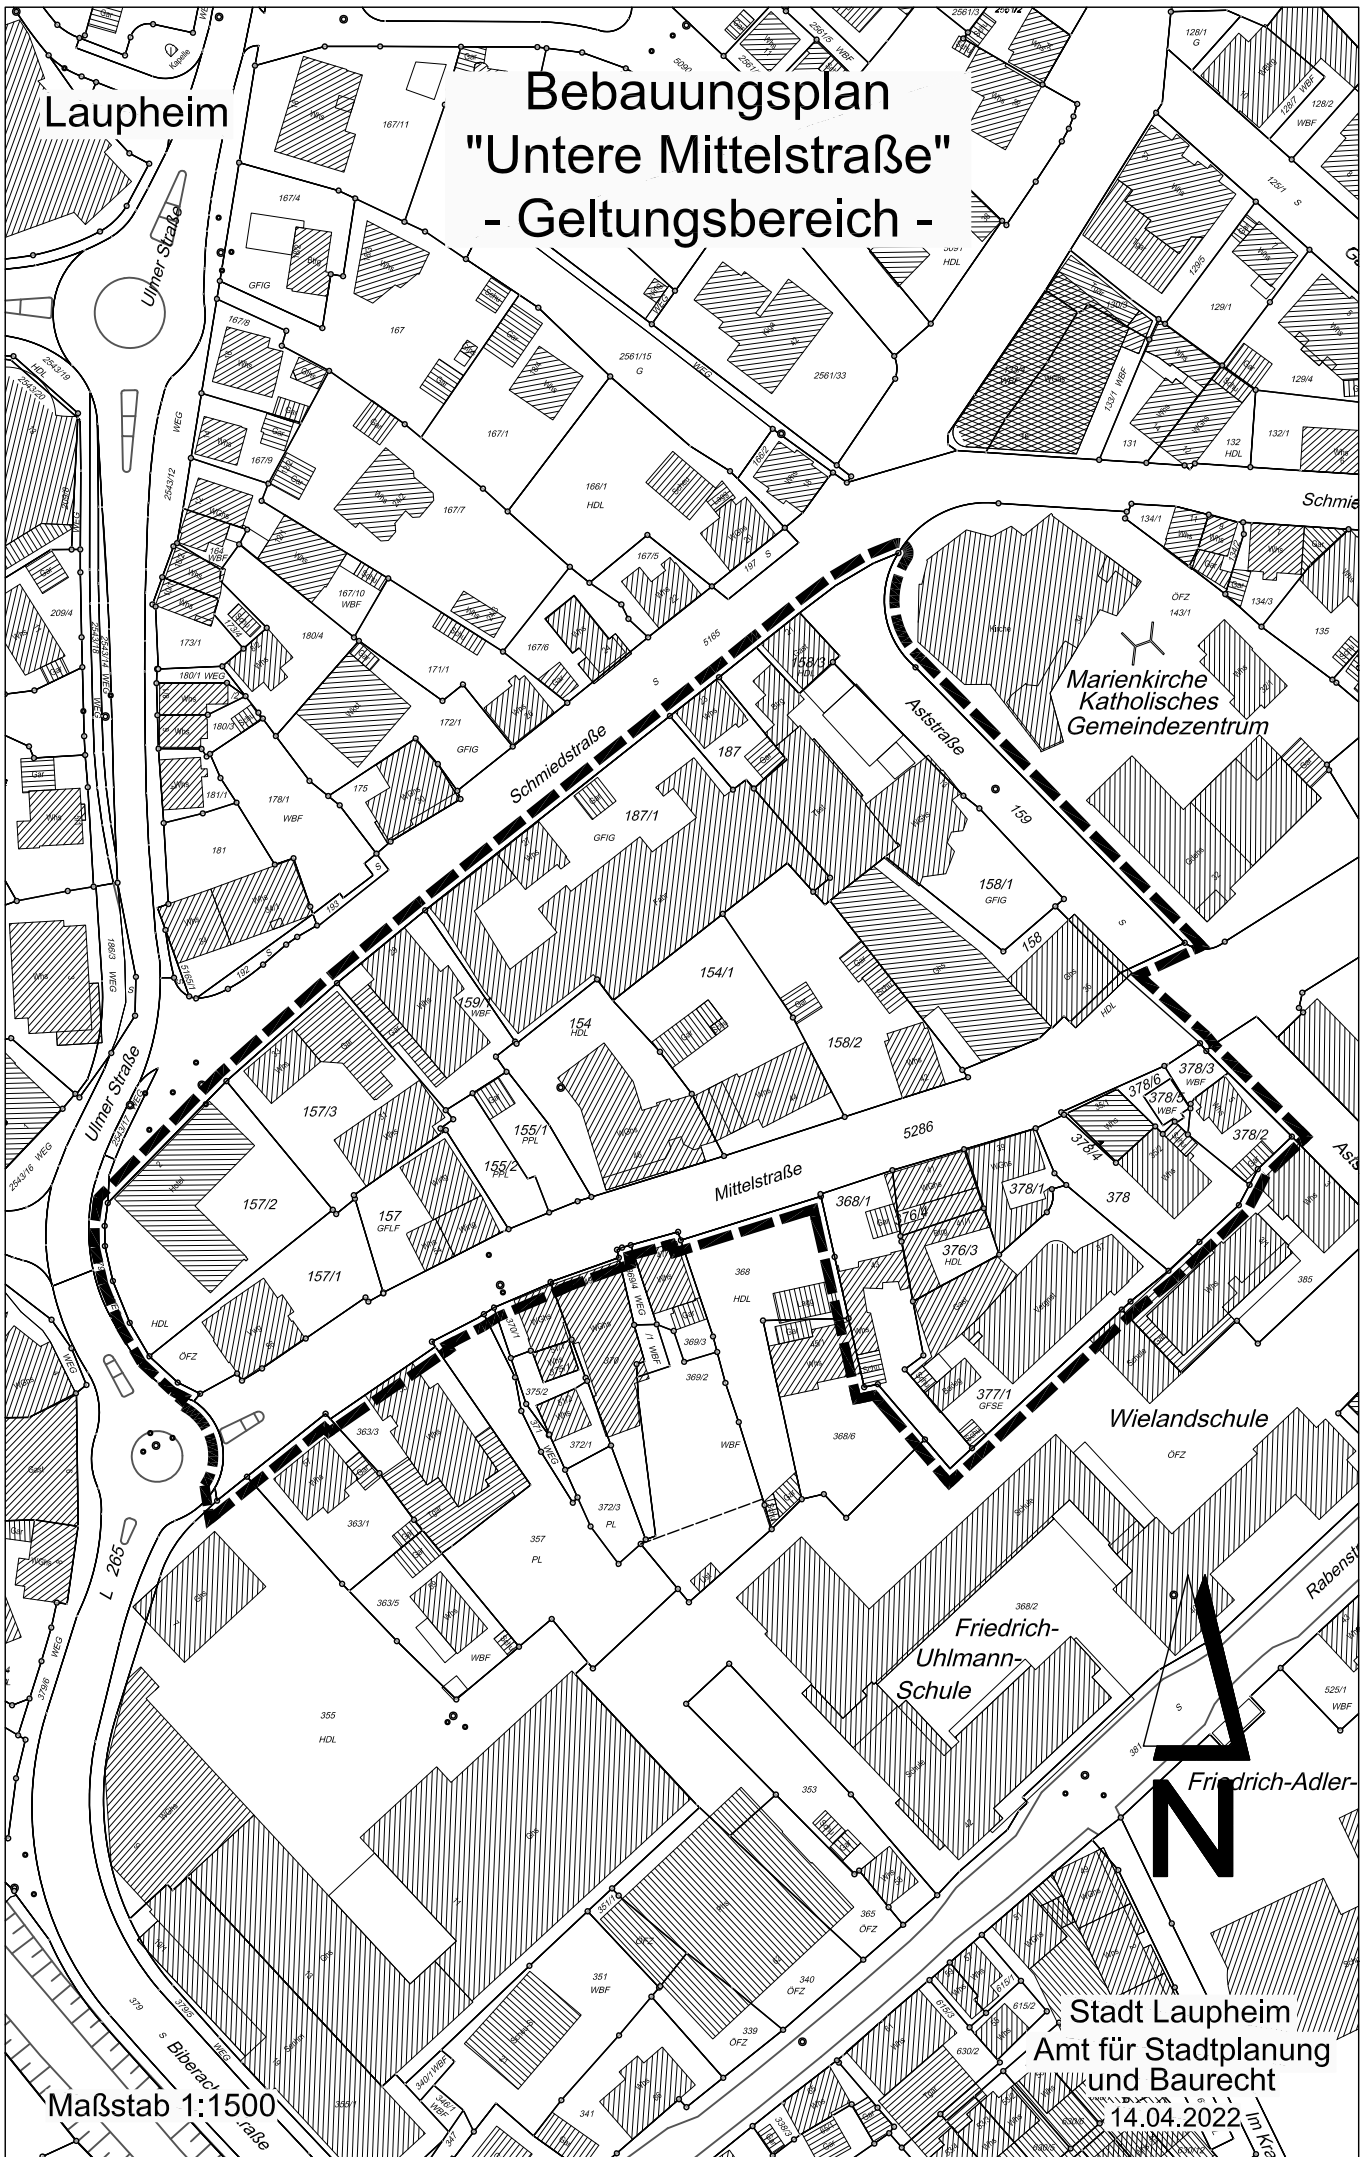

Marienkirche
Katholisches
Gemeindezentrum

Wielandschule

Friedrich-
Uhlmann-
Schule

Friedrich-Adler-



Maßstab 1:1500

Stadt Laupheim
Amt für Stadtplanung
und Baurecht

14.04.2022