
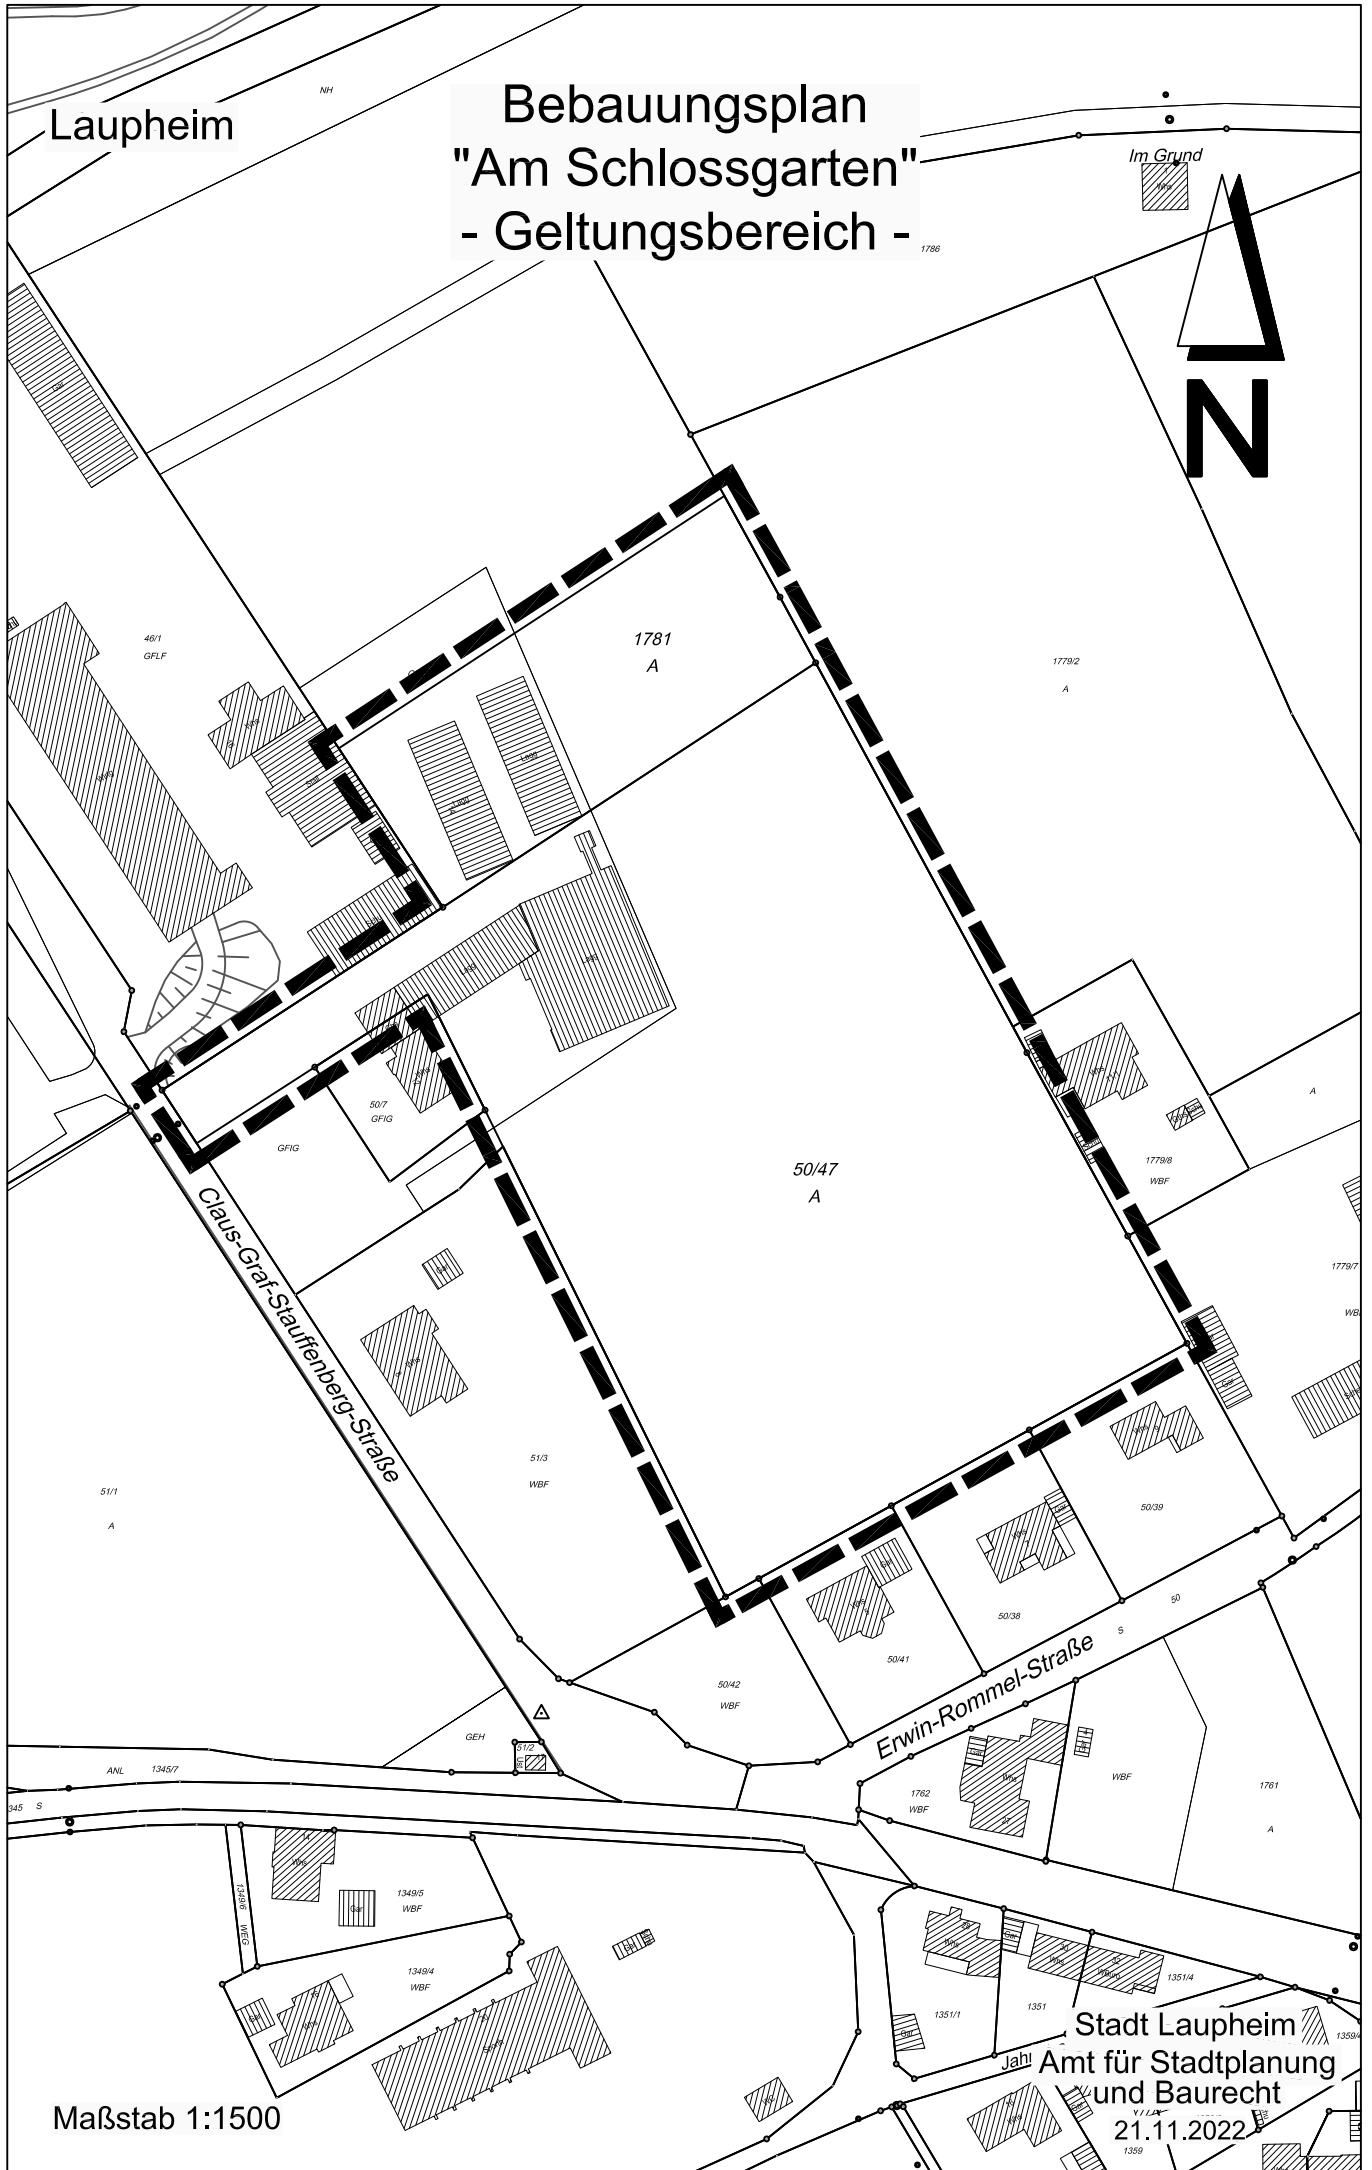


Laupheim

Bebauungsplan "Am Schlossgarten" - Geltungsbereich -

Im Grund

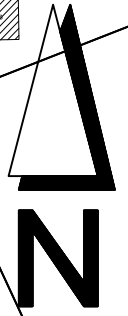

Maßstab 1:1500

Stadt Laupheim
Jahr Amt für Stadtplanung
und Baurecht
21.11.2022