


Baustetten

# Bebauungsplan "Gewerbegebiet Laupheim Ost II" - Geltungsbereich -

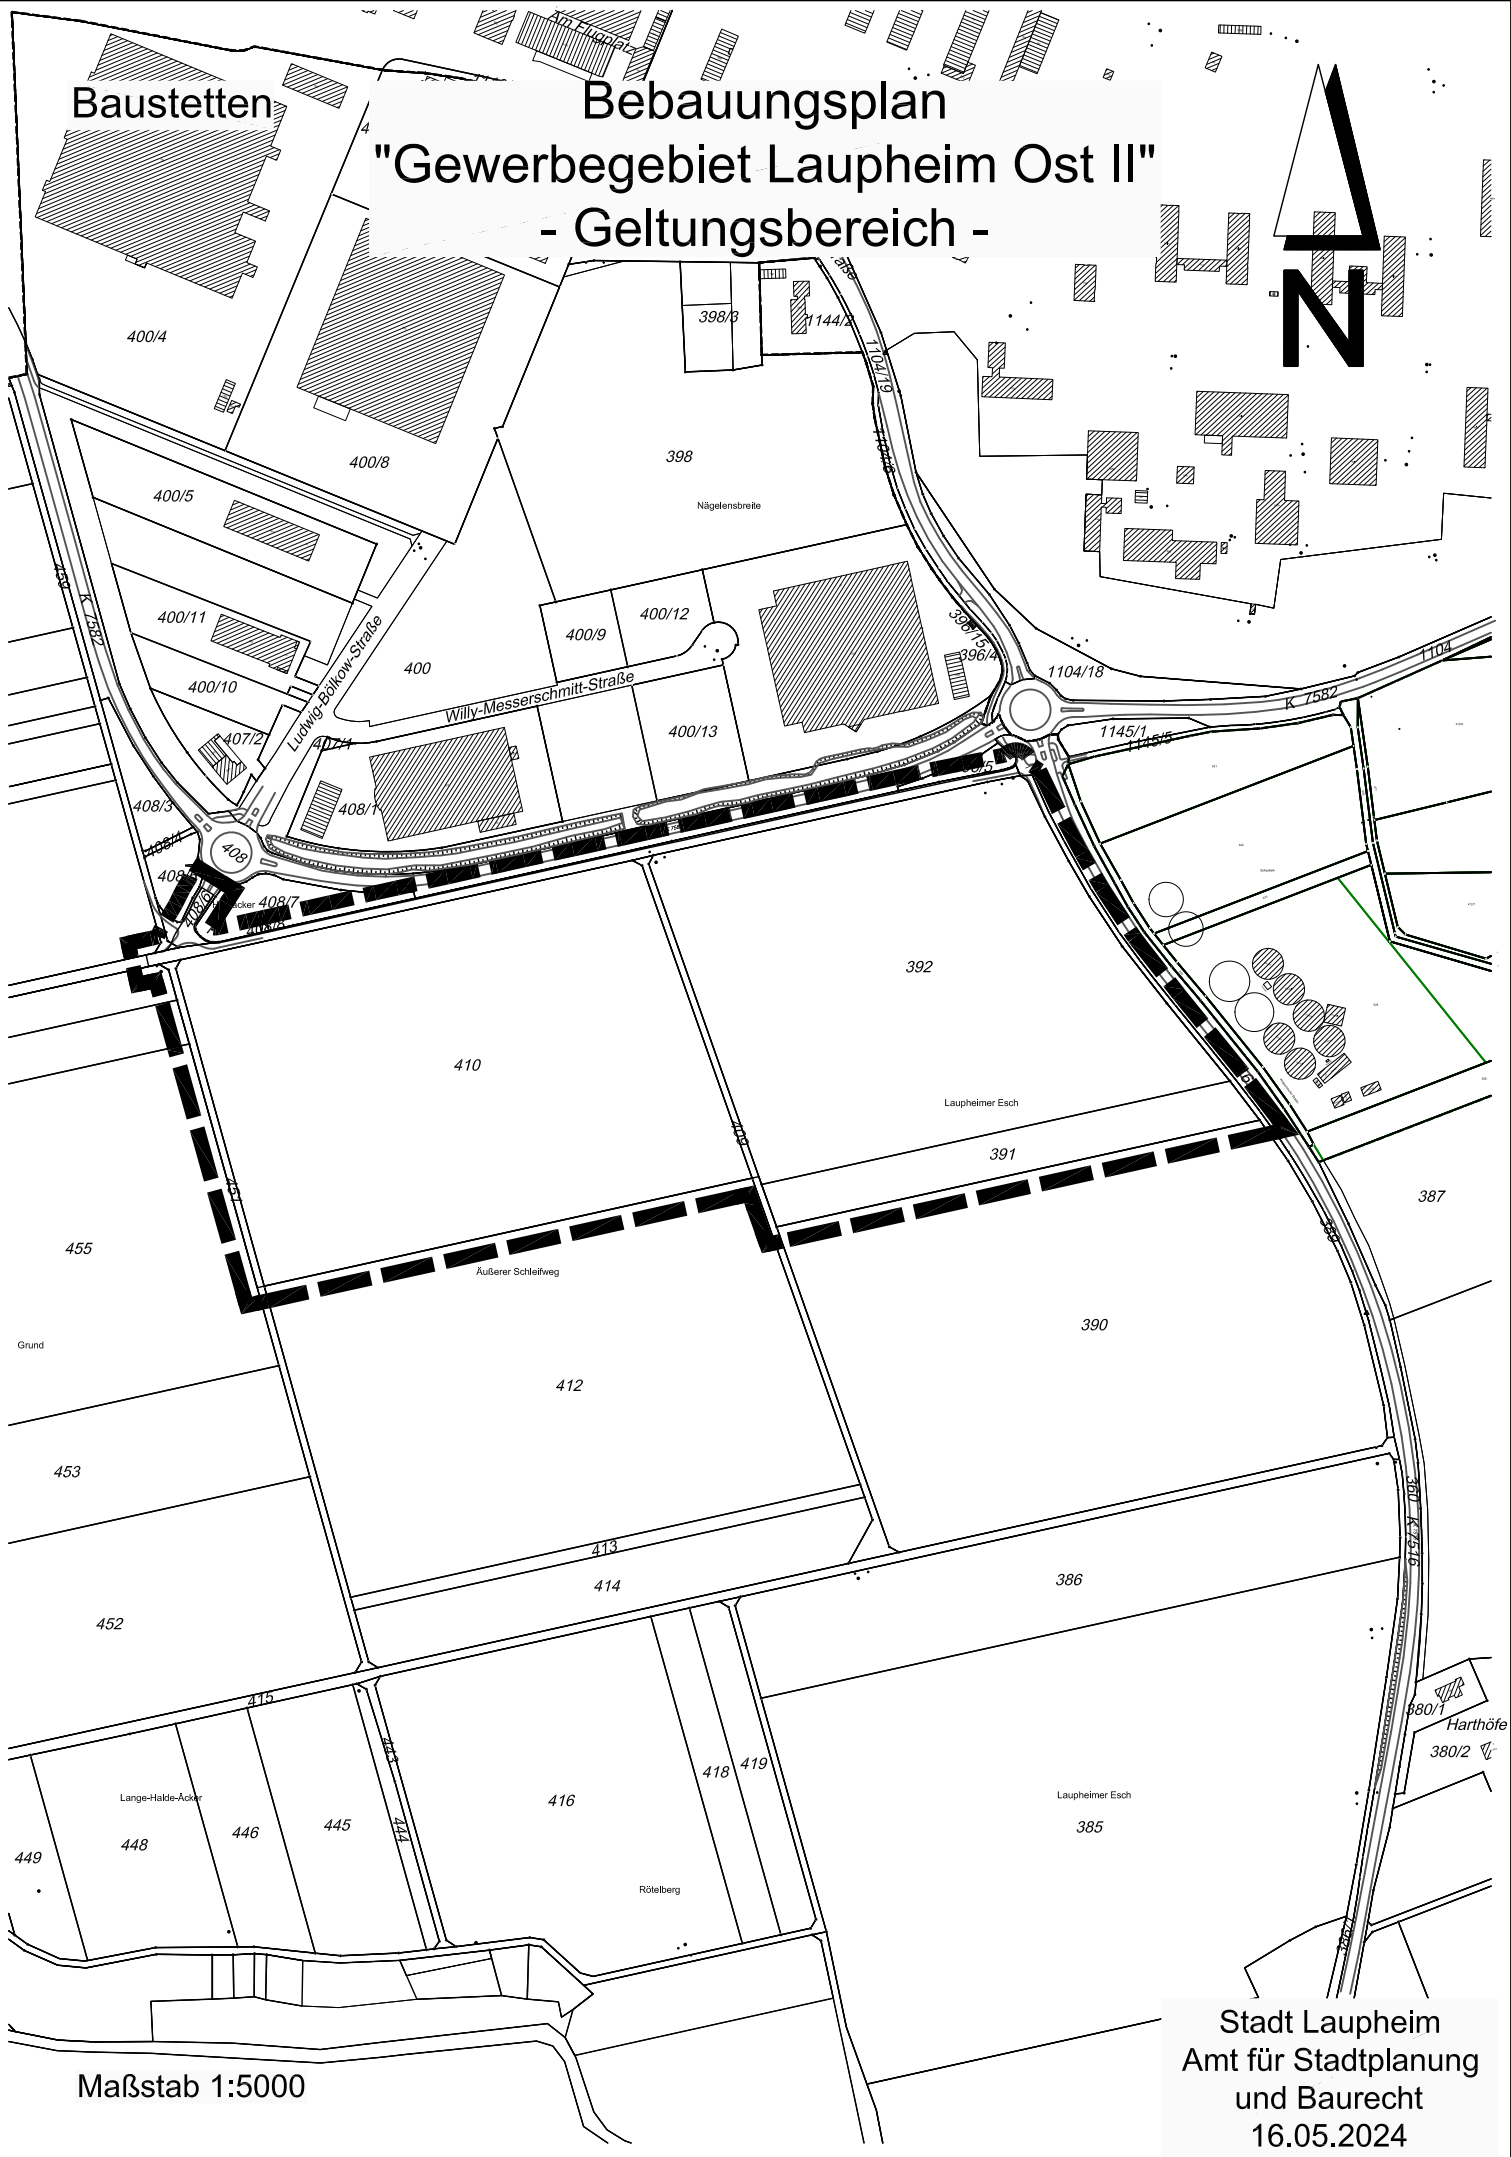

Maßstab 1:5000

Stadt Laupheim  
Amt für Stadtplanung  
und Baurecht  
16.05.2024