
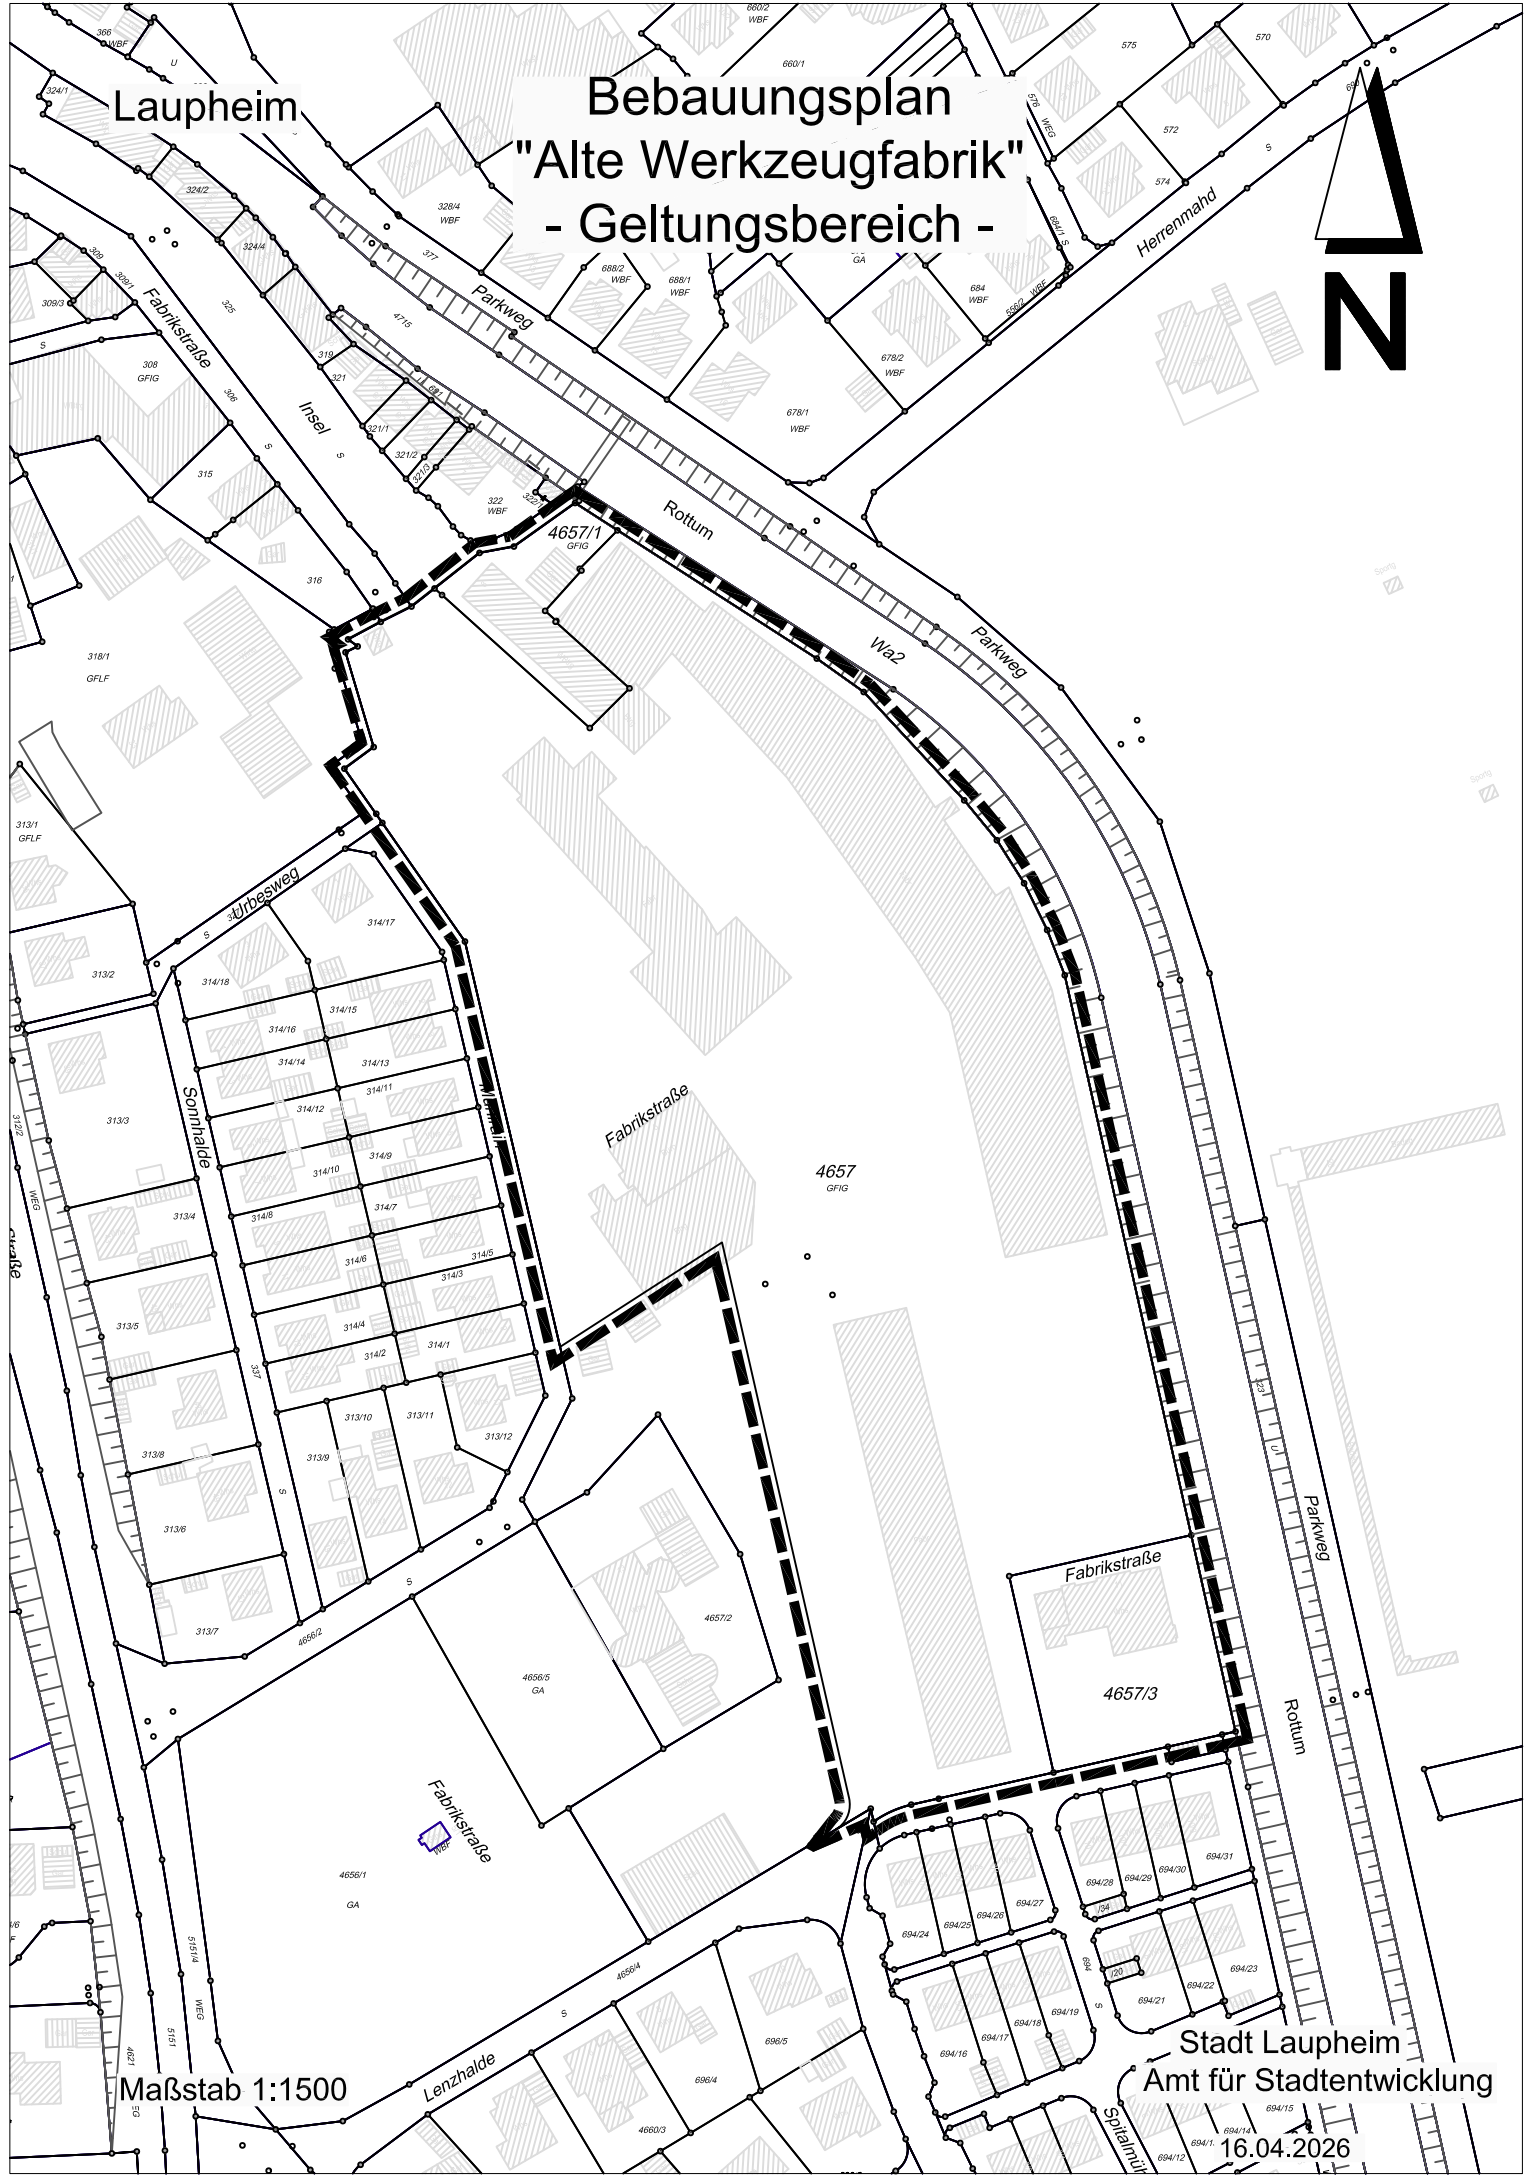


Laupheim

# Bebauungsplan "Alte Werkzeugfabrik" - Geltungsbereich -

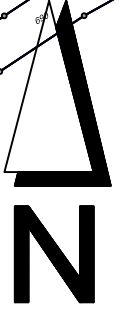

Maßstab 1:1500

Stadt Laupheim  
Amt für Stadtentwicklung

16.04.2026