


Bebauungsplan

Laupheim

"Industriegebiet beim Stadtbahnhof

Änderung 8"

- Geltungsbereich -

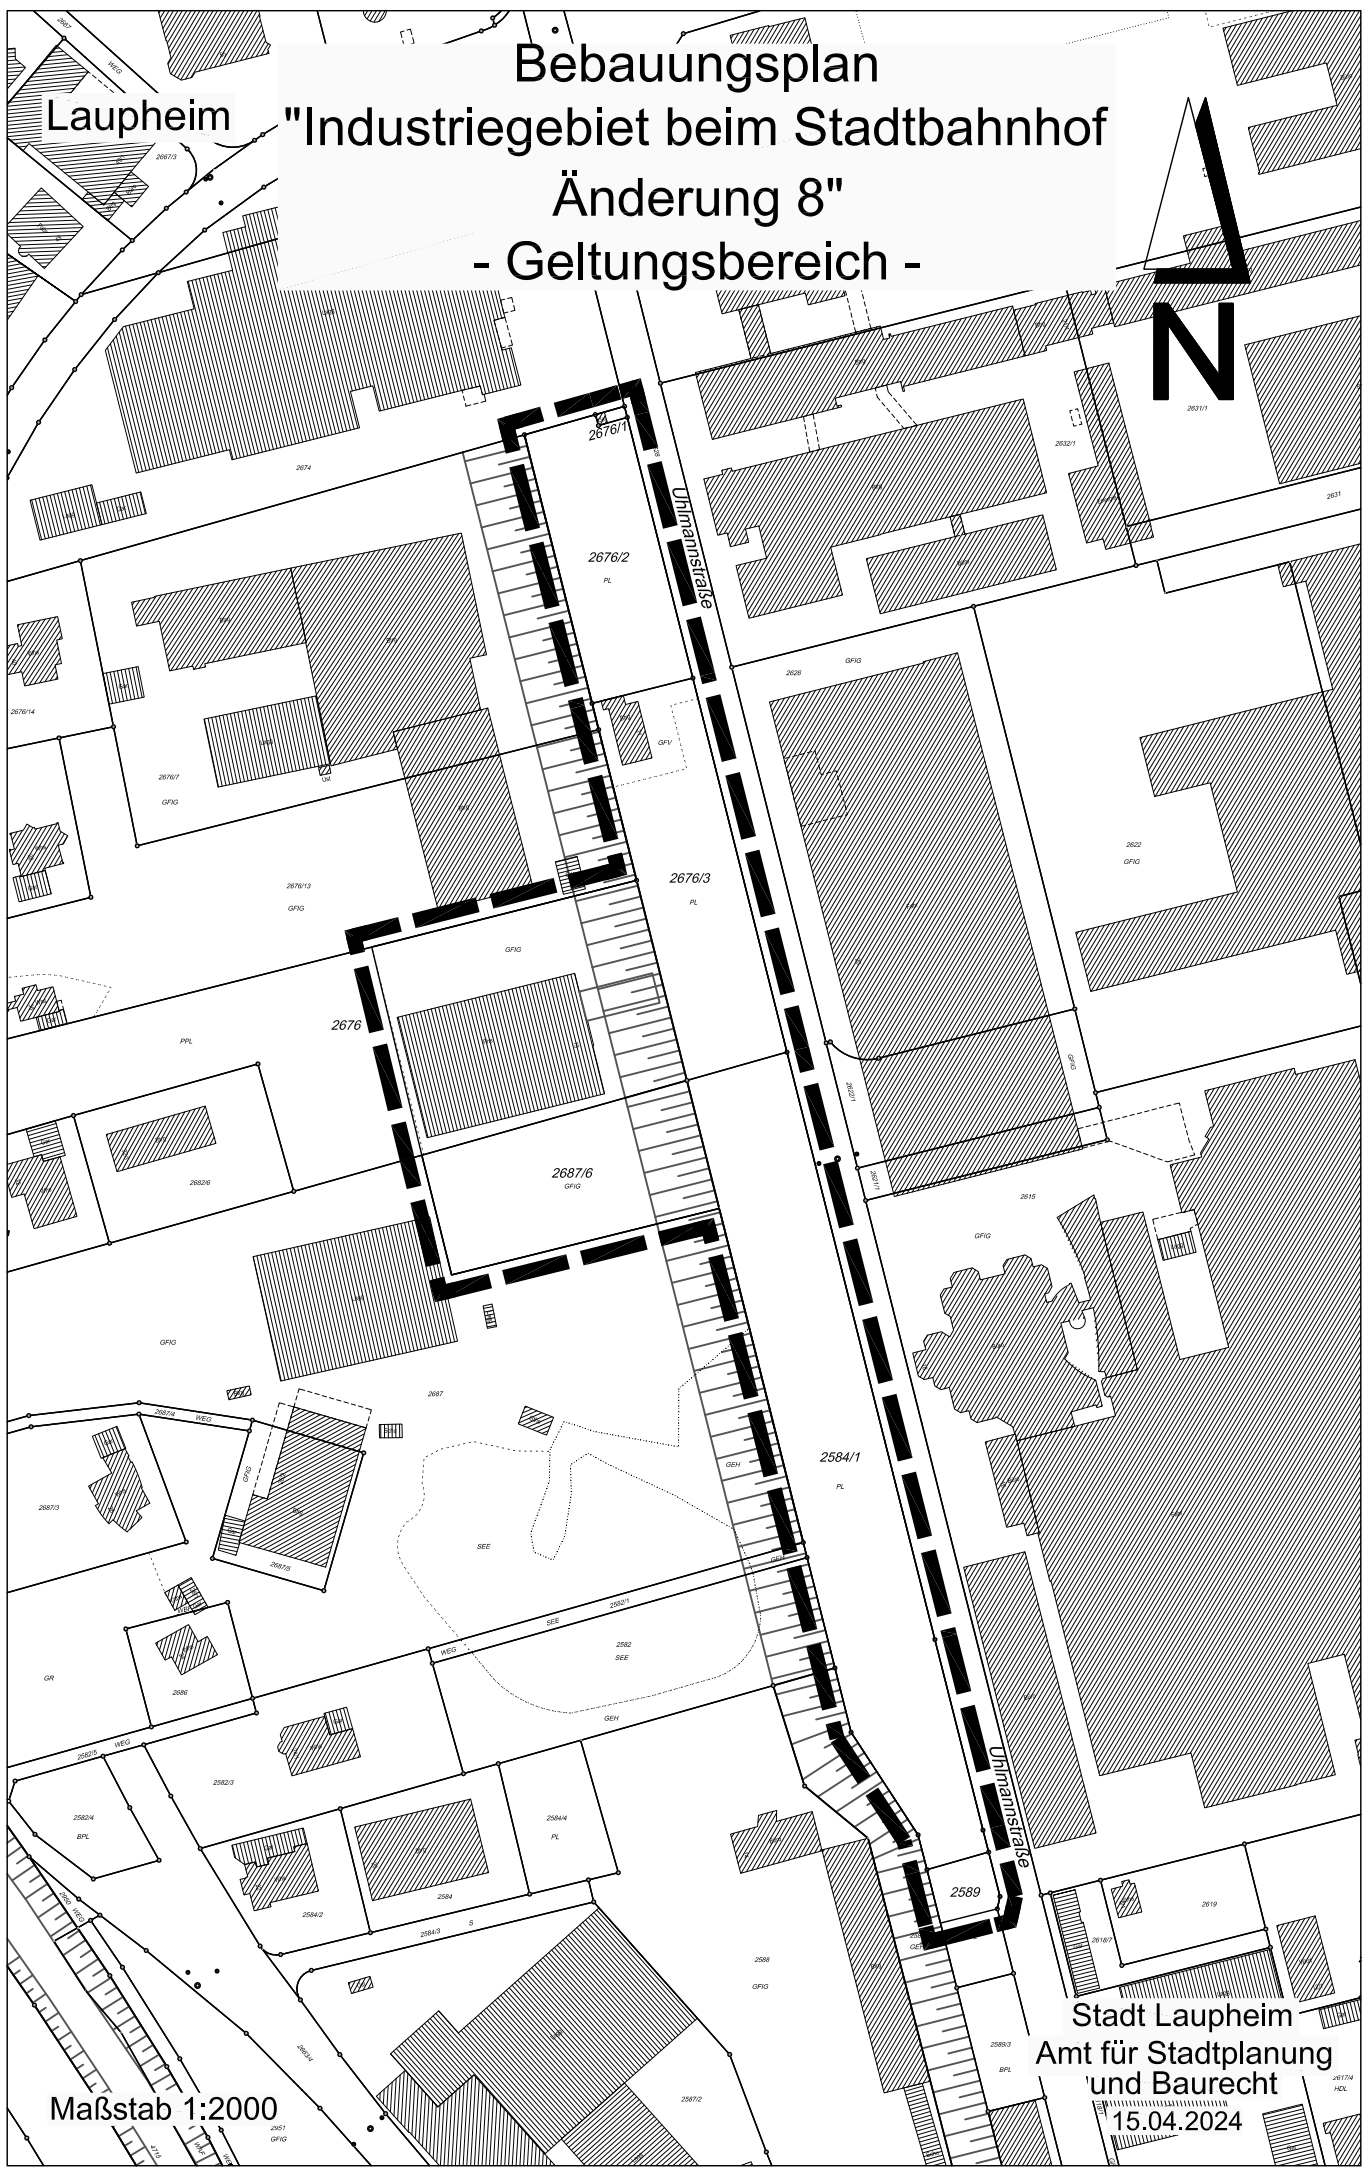

Maßstab 1:2000

Stadt Laupheim
Amt für Stadtplanung
und Baurecht

15.04.2024