


Laupheim

Bebauungsplan "Industriegebiet beim Stadtbahnhof" Änderung 9" - Geltungsbereich -

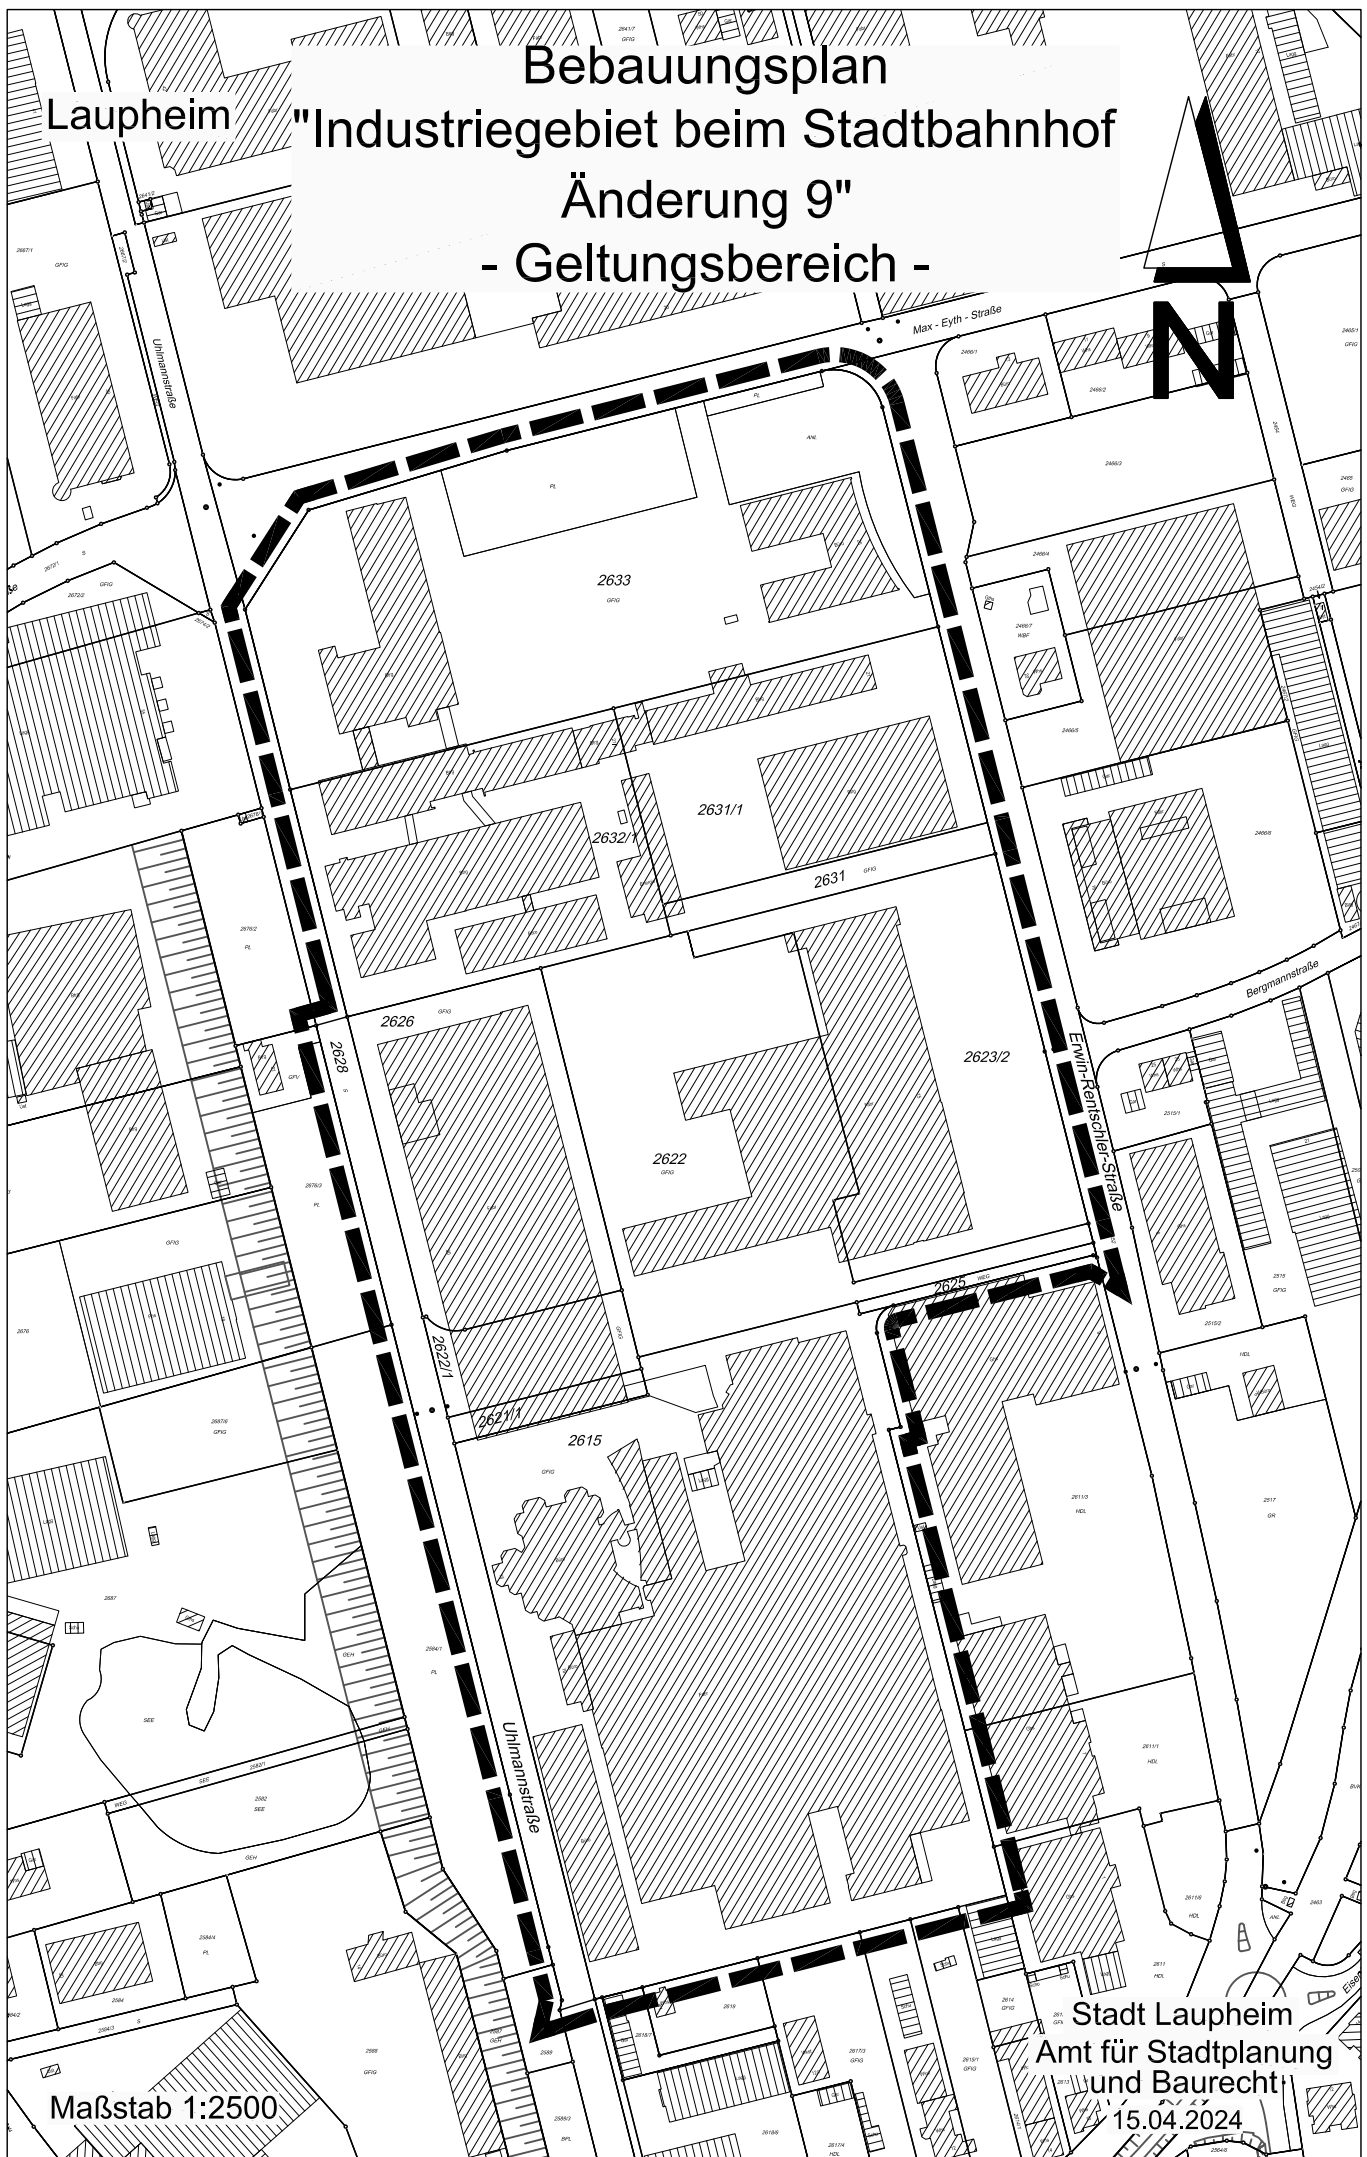

Maßstab 1:2500

Stadt Laupheim
Amt für Stadtplanung
und Baurecht
15.04.2024