


Laupheim

Bebauungsplan "Industriegebiet beim Stadtbahnhof Änderung 8" - Geltungsbereich -

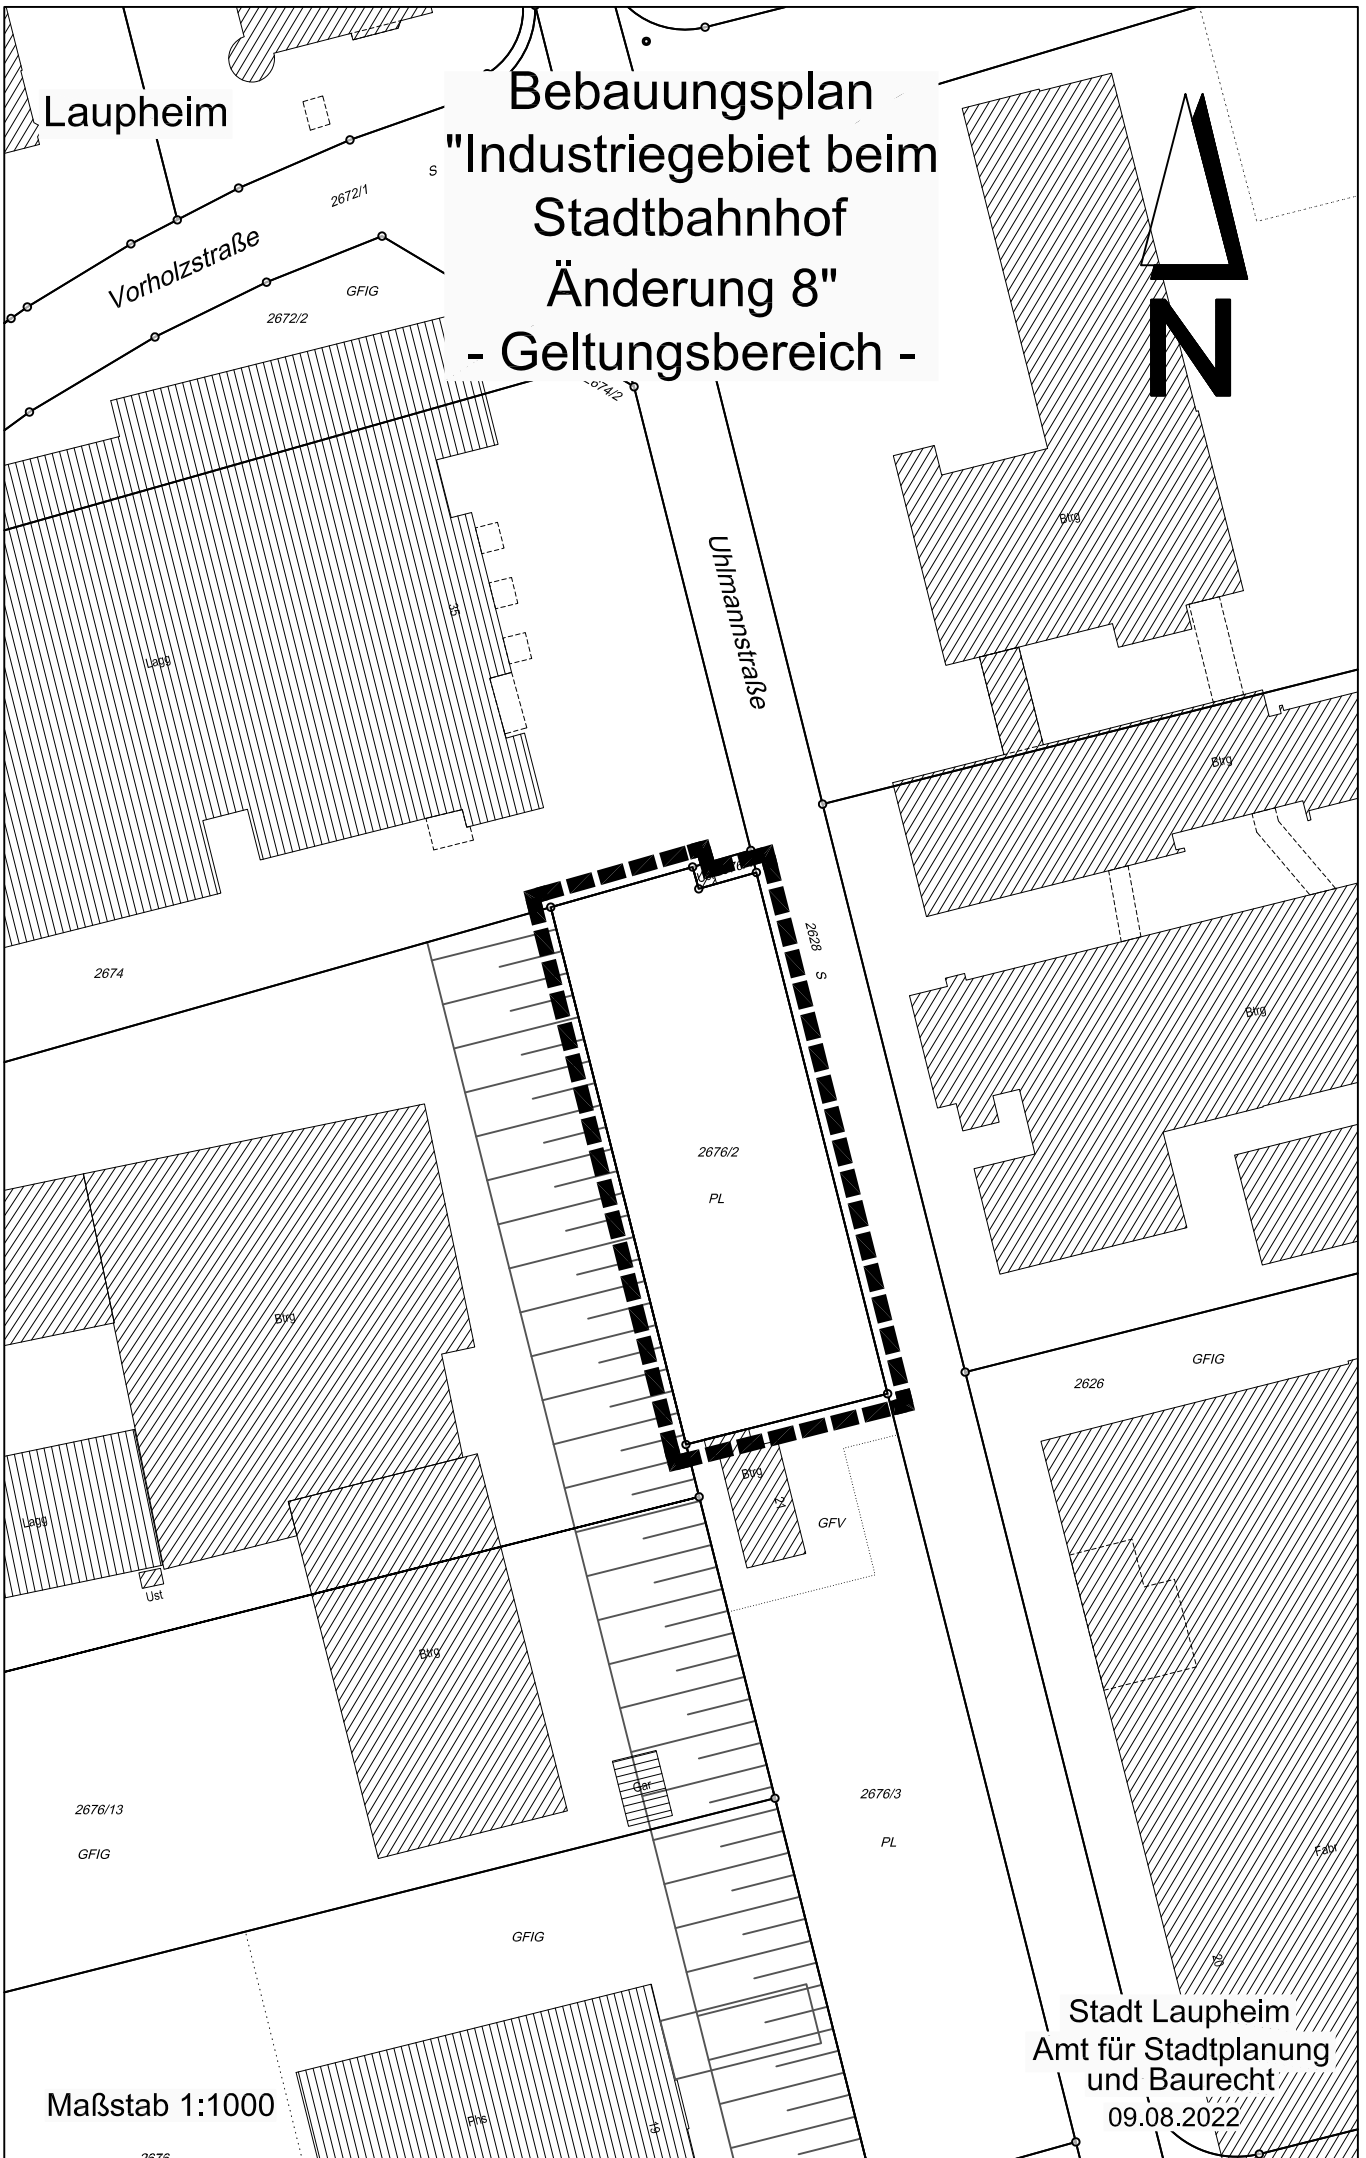

Maßstab 1:1000

Stadt Laupheim
Amt für Stadtplanung
und Baurecht

09.08.2022