


# Legende

- Fläche für Gemeinbedarf**  
[§ 9 (1) Nr. 5 BauGB]  
 Gemeinbedarf  
 Sozialen Zwecken dienende Gebäude und Einrichtungen
- Maß der baulichen Nutzung**  
[§ 9 (1) Nr. 1 BauGB, § 16 - 21 BauNVO]  
 GR 2500m² Grundflächenzahl  
 II Zahl der Vollgeschosse als Höchstmaß  
 OK 9,50 Höhe baulicher Anlagen
- Bauweise, Baulinien, Baugrenzen**  
[§ 9 (1) Nr. 2 BauGB, § 22 u. 23 BauNVO]  
 Baugrenze  
 offene Bauweise
- Grünflächen**  
[§ 9 (1) Nr. 15 BauGB]  
 private Grünfläche - Außenspielbereich
- Flächen und Maßnahmen zum Schutz, zur Pflege und zur Entwicklung von Boden, Natur und Landschaft**  
[§ 9 (1) Nr. 20 BauGB]  
 Umgrenzung von Flächen für Maßnahmen zum Schutz, zur Pflege und zur Entwicklung von Natur und Landschaft
- Sonstige Planzeichen**  
 Grenze des räumlichen Geltungsbereichs des Bebauungsplans [§ 9 (7) BauGB]  
 Dachform - Flachdach  
 Nutzungsschablone  

Art der baul. Nutzung	Zahl der Vollgeschosse
Grundflächenzahl	Geschossflächenzahl
Dachform	Bauweise
Höhe baulicher Anlage	
- Hinweise, Kennzeichnung, nachrichtliche Übernahme**  
 vorhandene Gebäude mit Nutzungsangabe und Hausnummer (beispielhaft)  
 167/1 vorhandene Flurstücksnummer (beispielhaft)  
 bestehende Flurstücksgrenzen

# Übersichtsplan (unmaßstäblich)

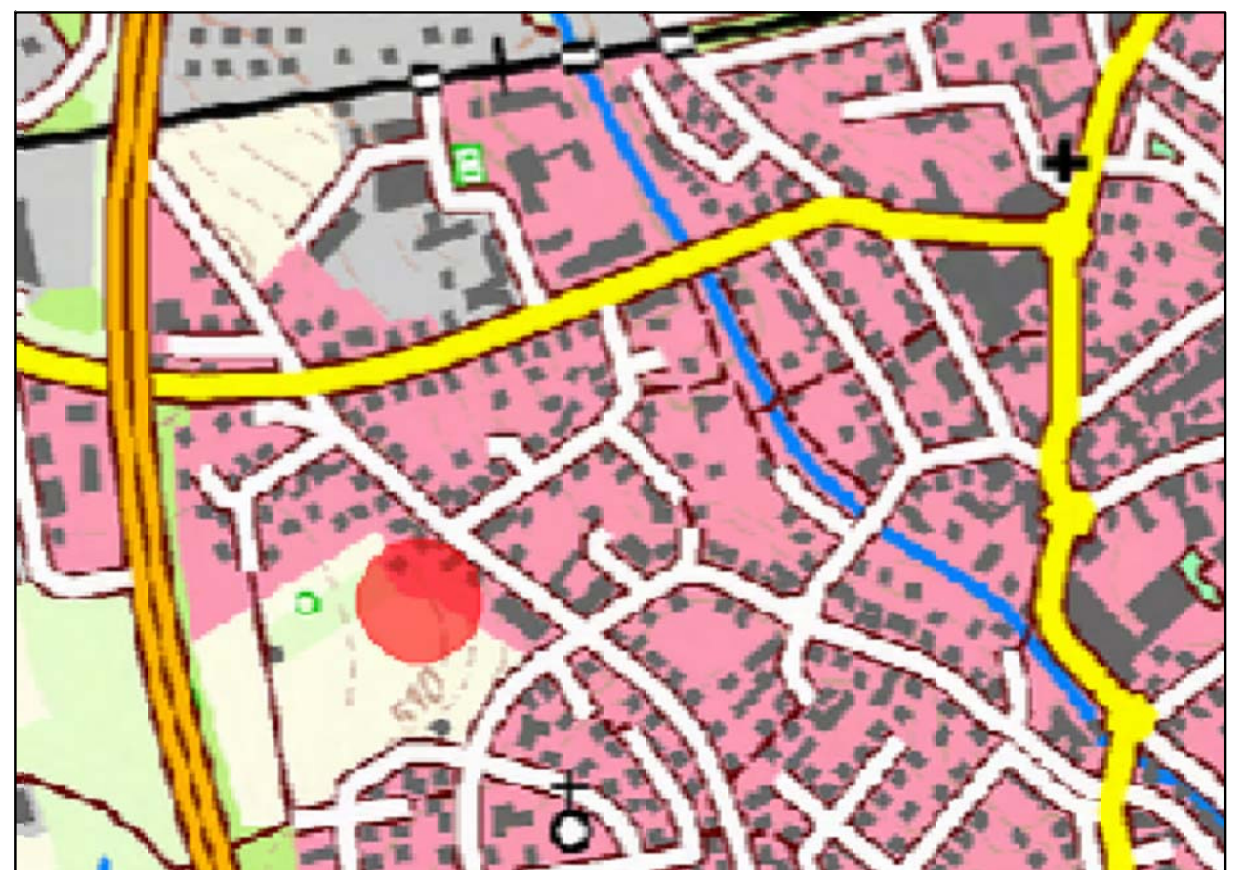

	Stadt Laupheim, Große Kreisstadt Amt für Stadtplanung und Baurecht Marktplatz 1 88471 Laupheim		
	<b>Bebauungsplan</b> <b>Maßstab: 1:500</b>		
<b>Laupheim</b>  KiTa Abenteuerland	bearbeitet:	12.09.2022	Do
	gezeichnet:	12.09.2022	Sta
	geändert:		
	geändert:		
Thomas Echtle Leiter Amt für Stadtplanung und Baurecht			