
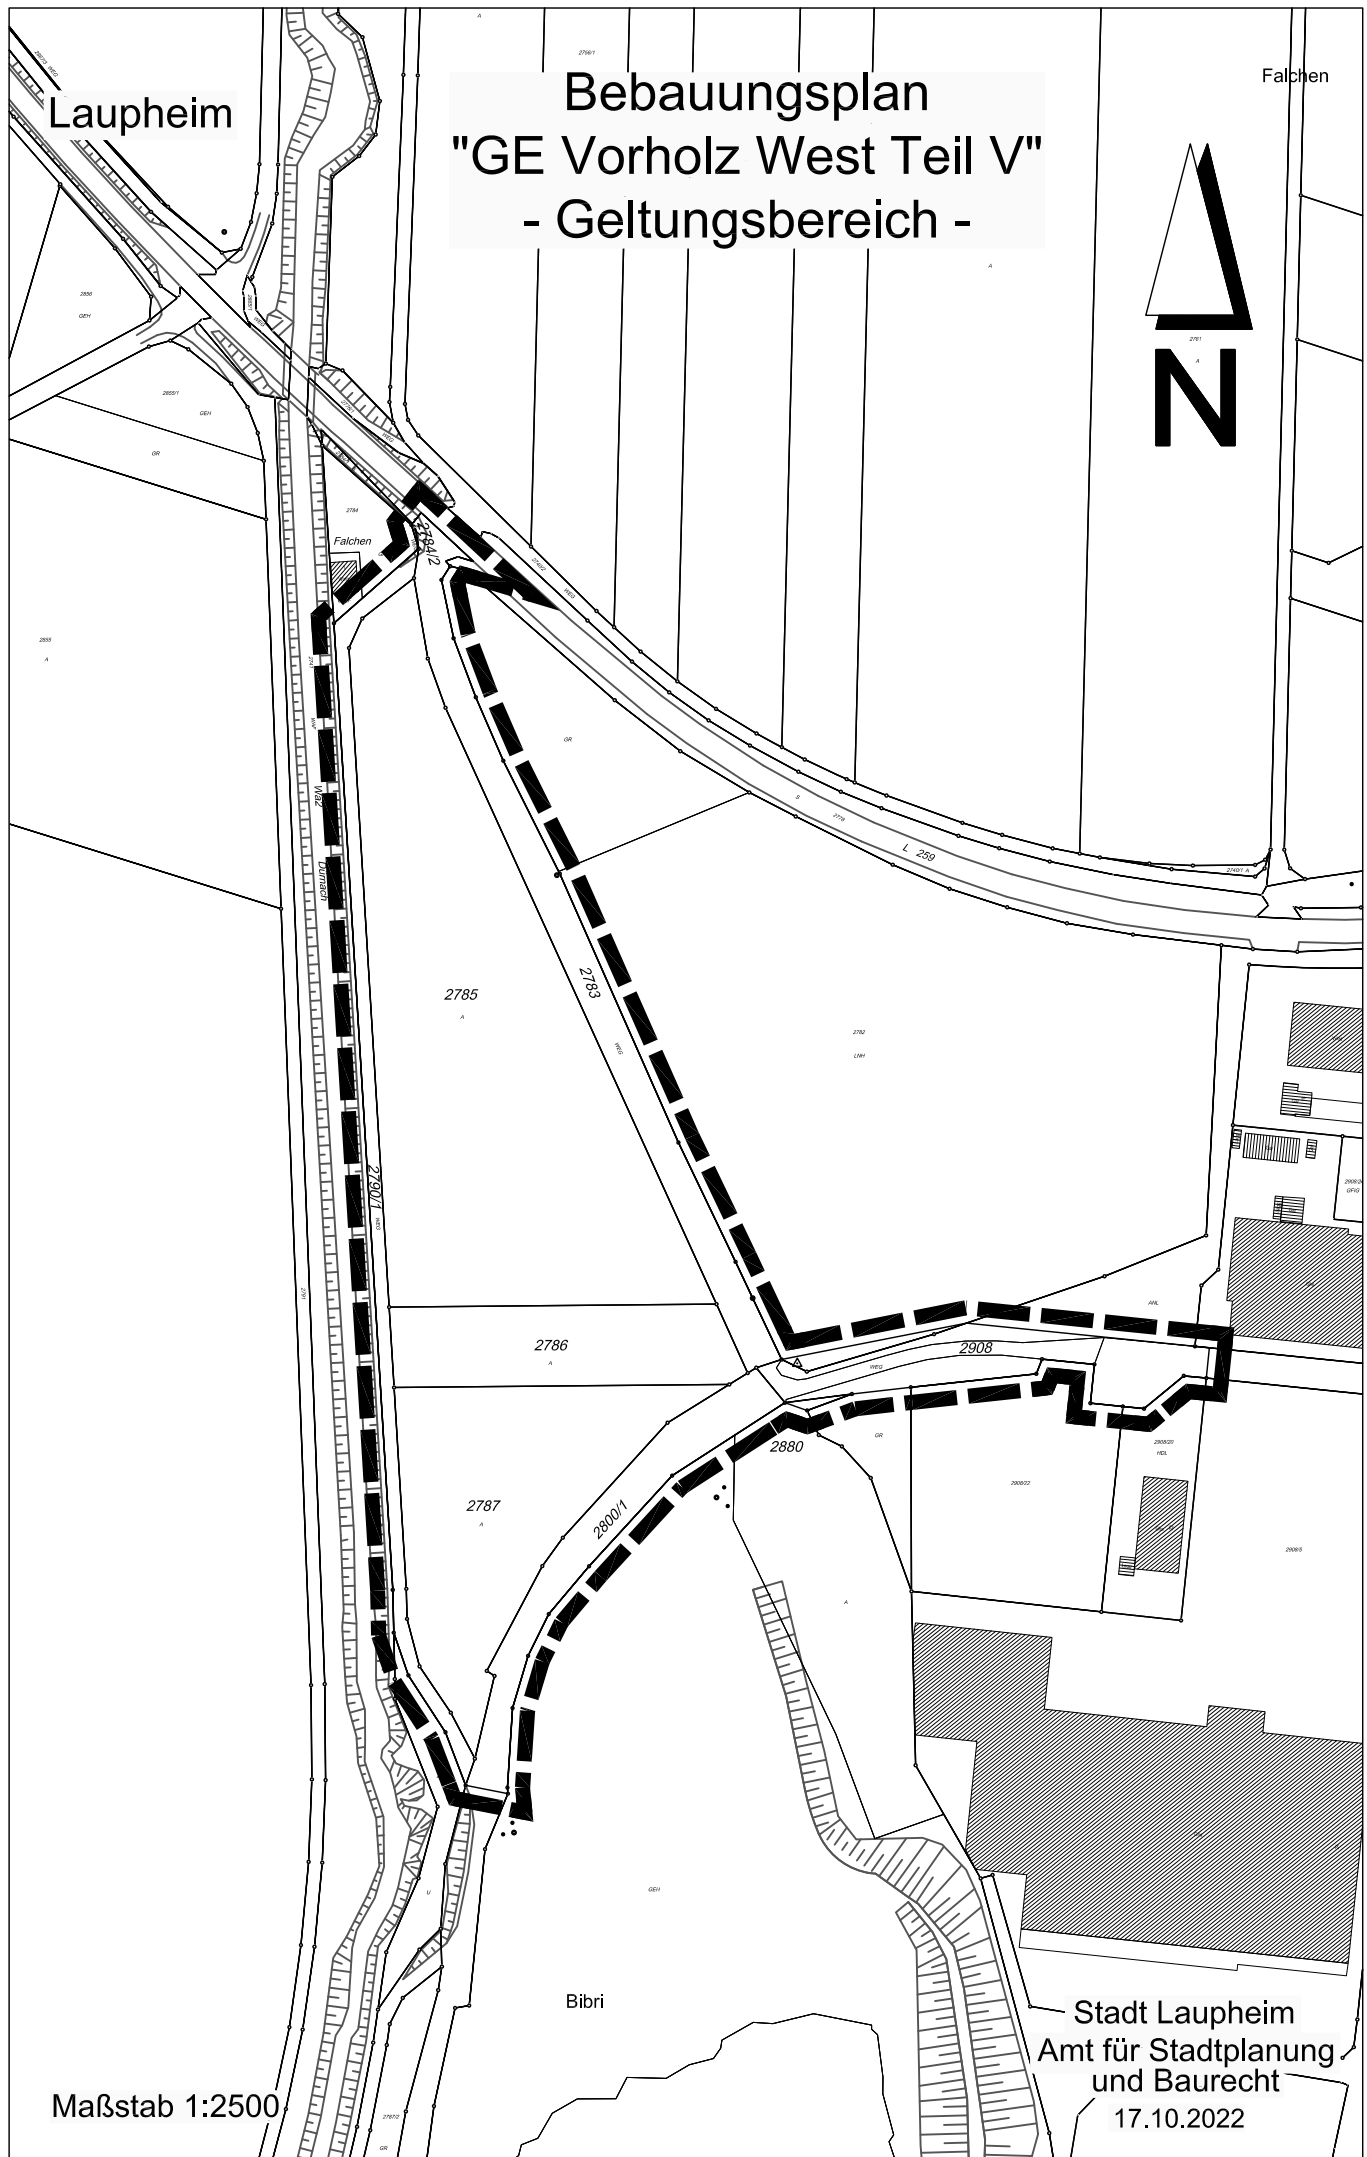


Laupheim

Falchen

Bebauungsplan "GE Vorholz West Teil V" - Geltungsbereich -

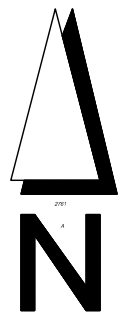

Maßstab 1:2500

Stadt Laupheim
Amt für Stadtplanung
und Baurecht

17.10.2022