
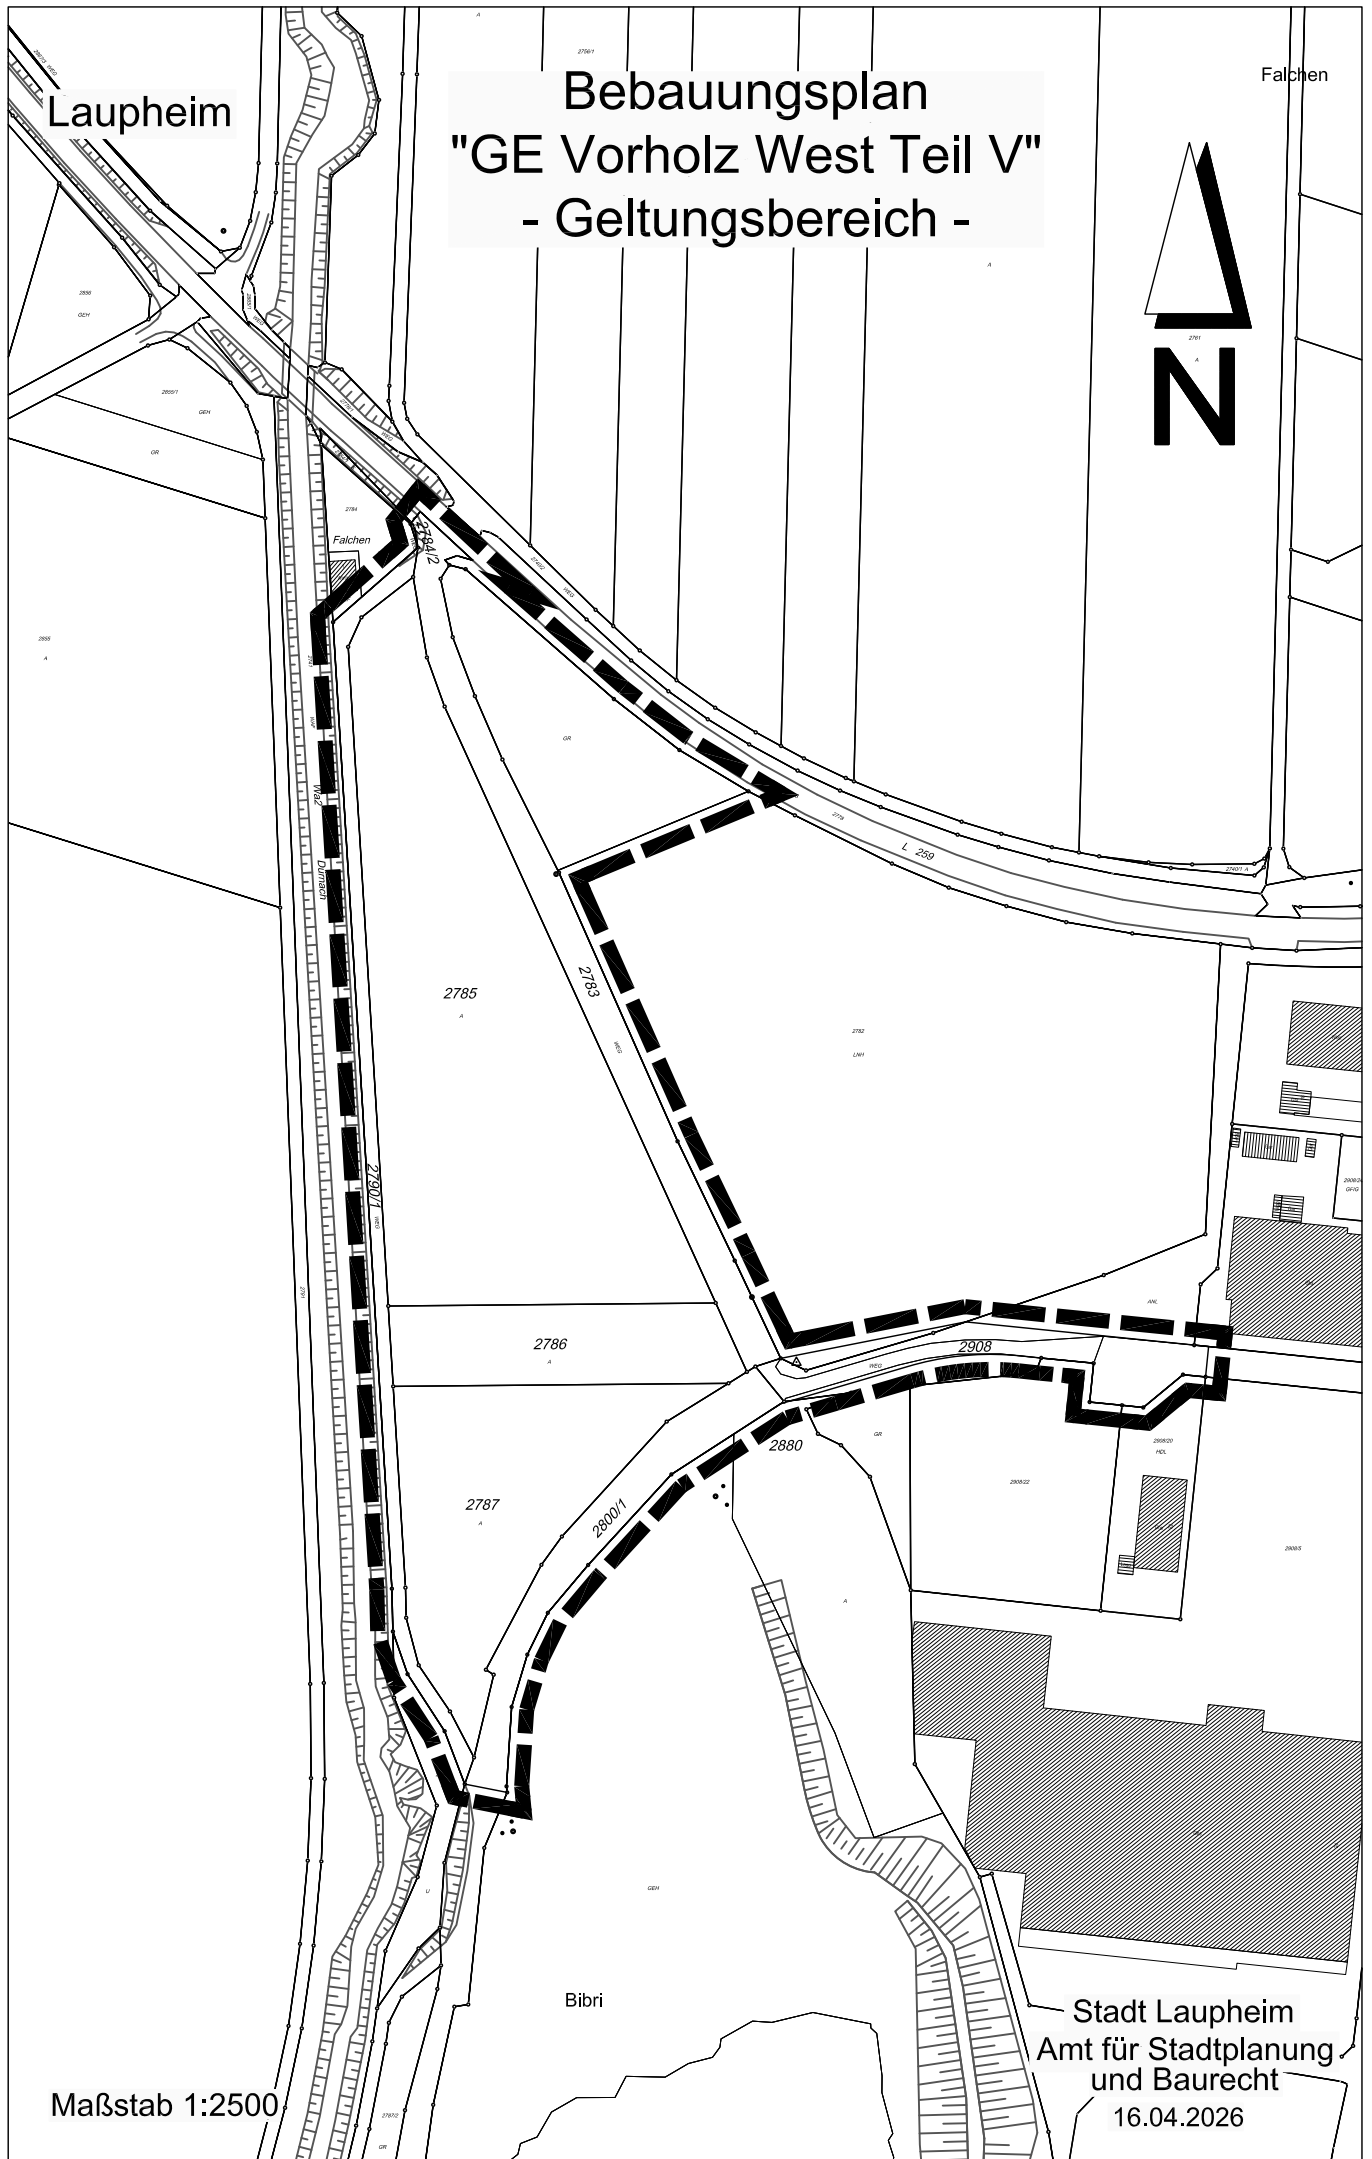


Laupheim

# Bebauungsplan "GE Vorholz West Teil V" - Geltungsbereich -

Falchen

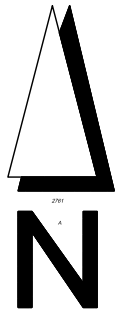

Maßstab 1:2500

Bibri

Stadt Laupheim  
Amt für Stadtplanung  
und Baurecht  
16.04.2026