


Untersulmetingen

Bebauungsplan "SO Nahversorgungszentrum Sulmetingen" -Geltungsbereich-

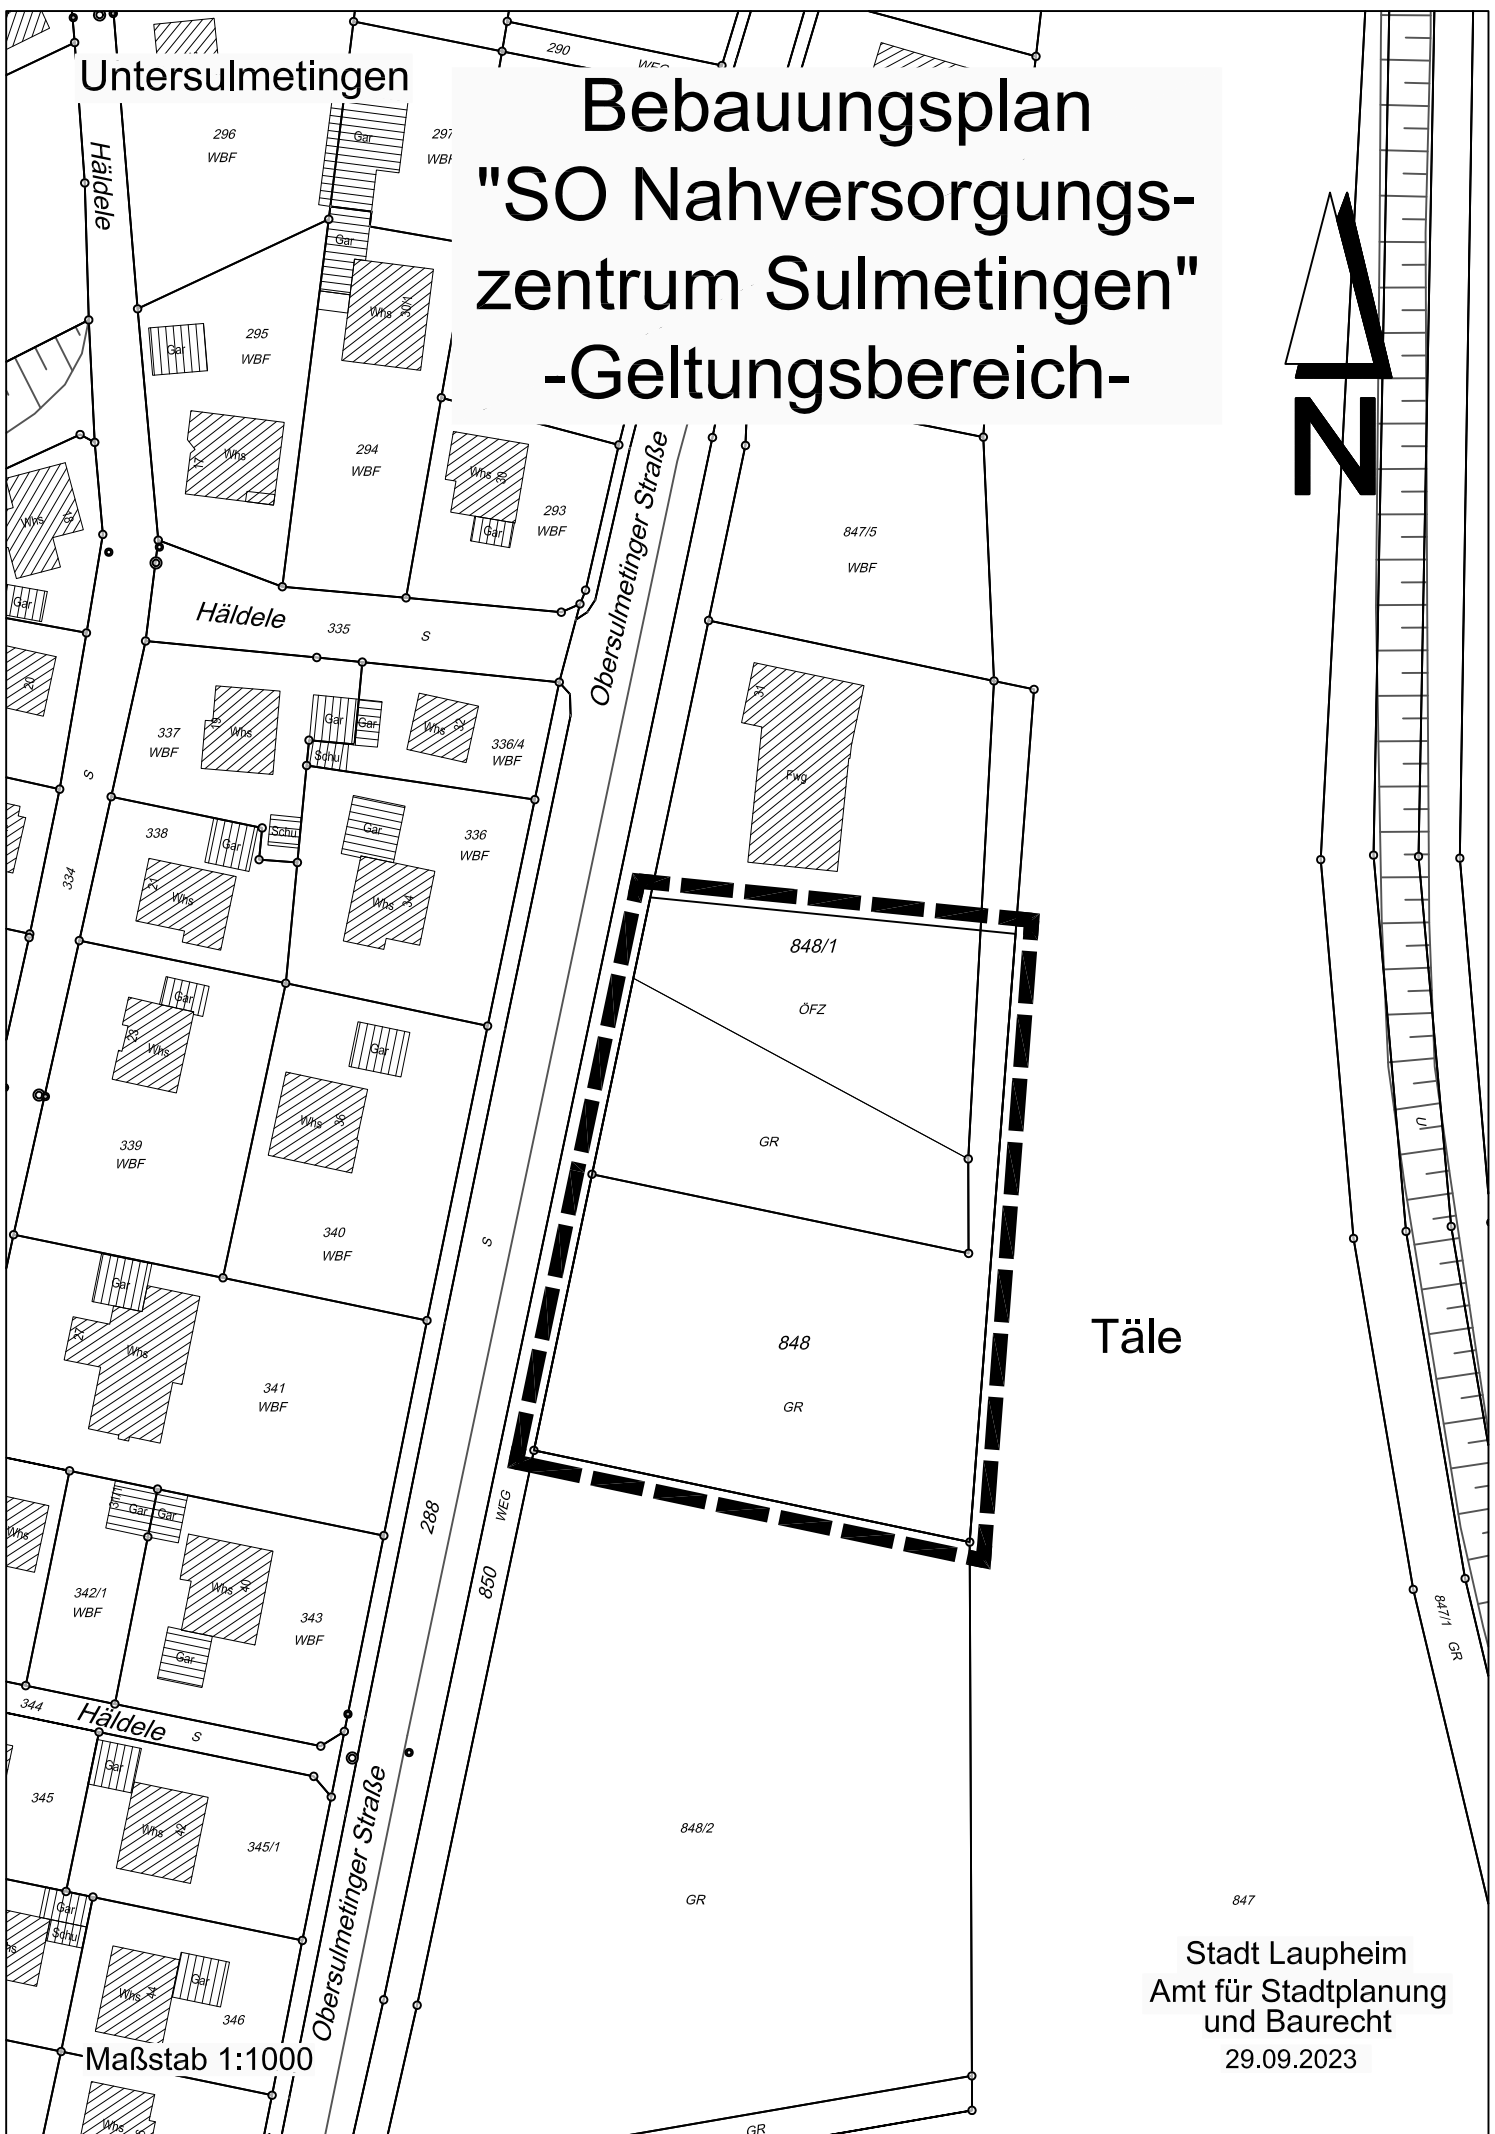

Täle

Maßstab 1:1000

847
Stadt Laupheim
Amt für Stadtplanung
und Baurecht
29.09.2023