



Obersulmendingen<sup>le</sup>

# Bebauungsplan "Freizeitbereich Rißtal - Teiländerung 1" - Geltungsbereich -

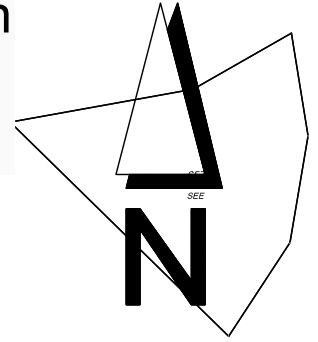

Messenmähder

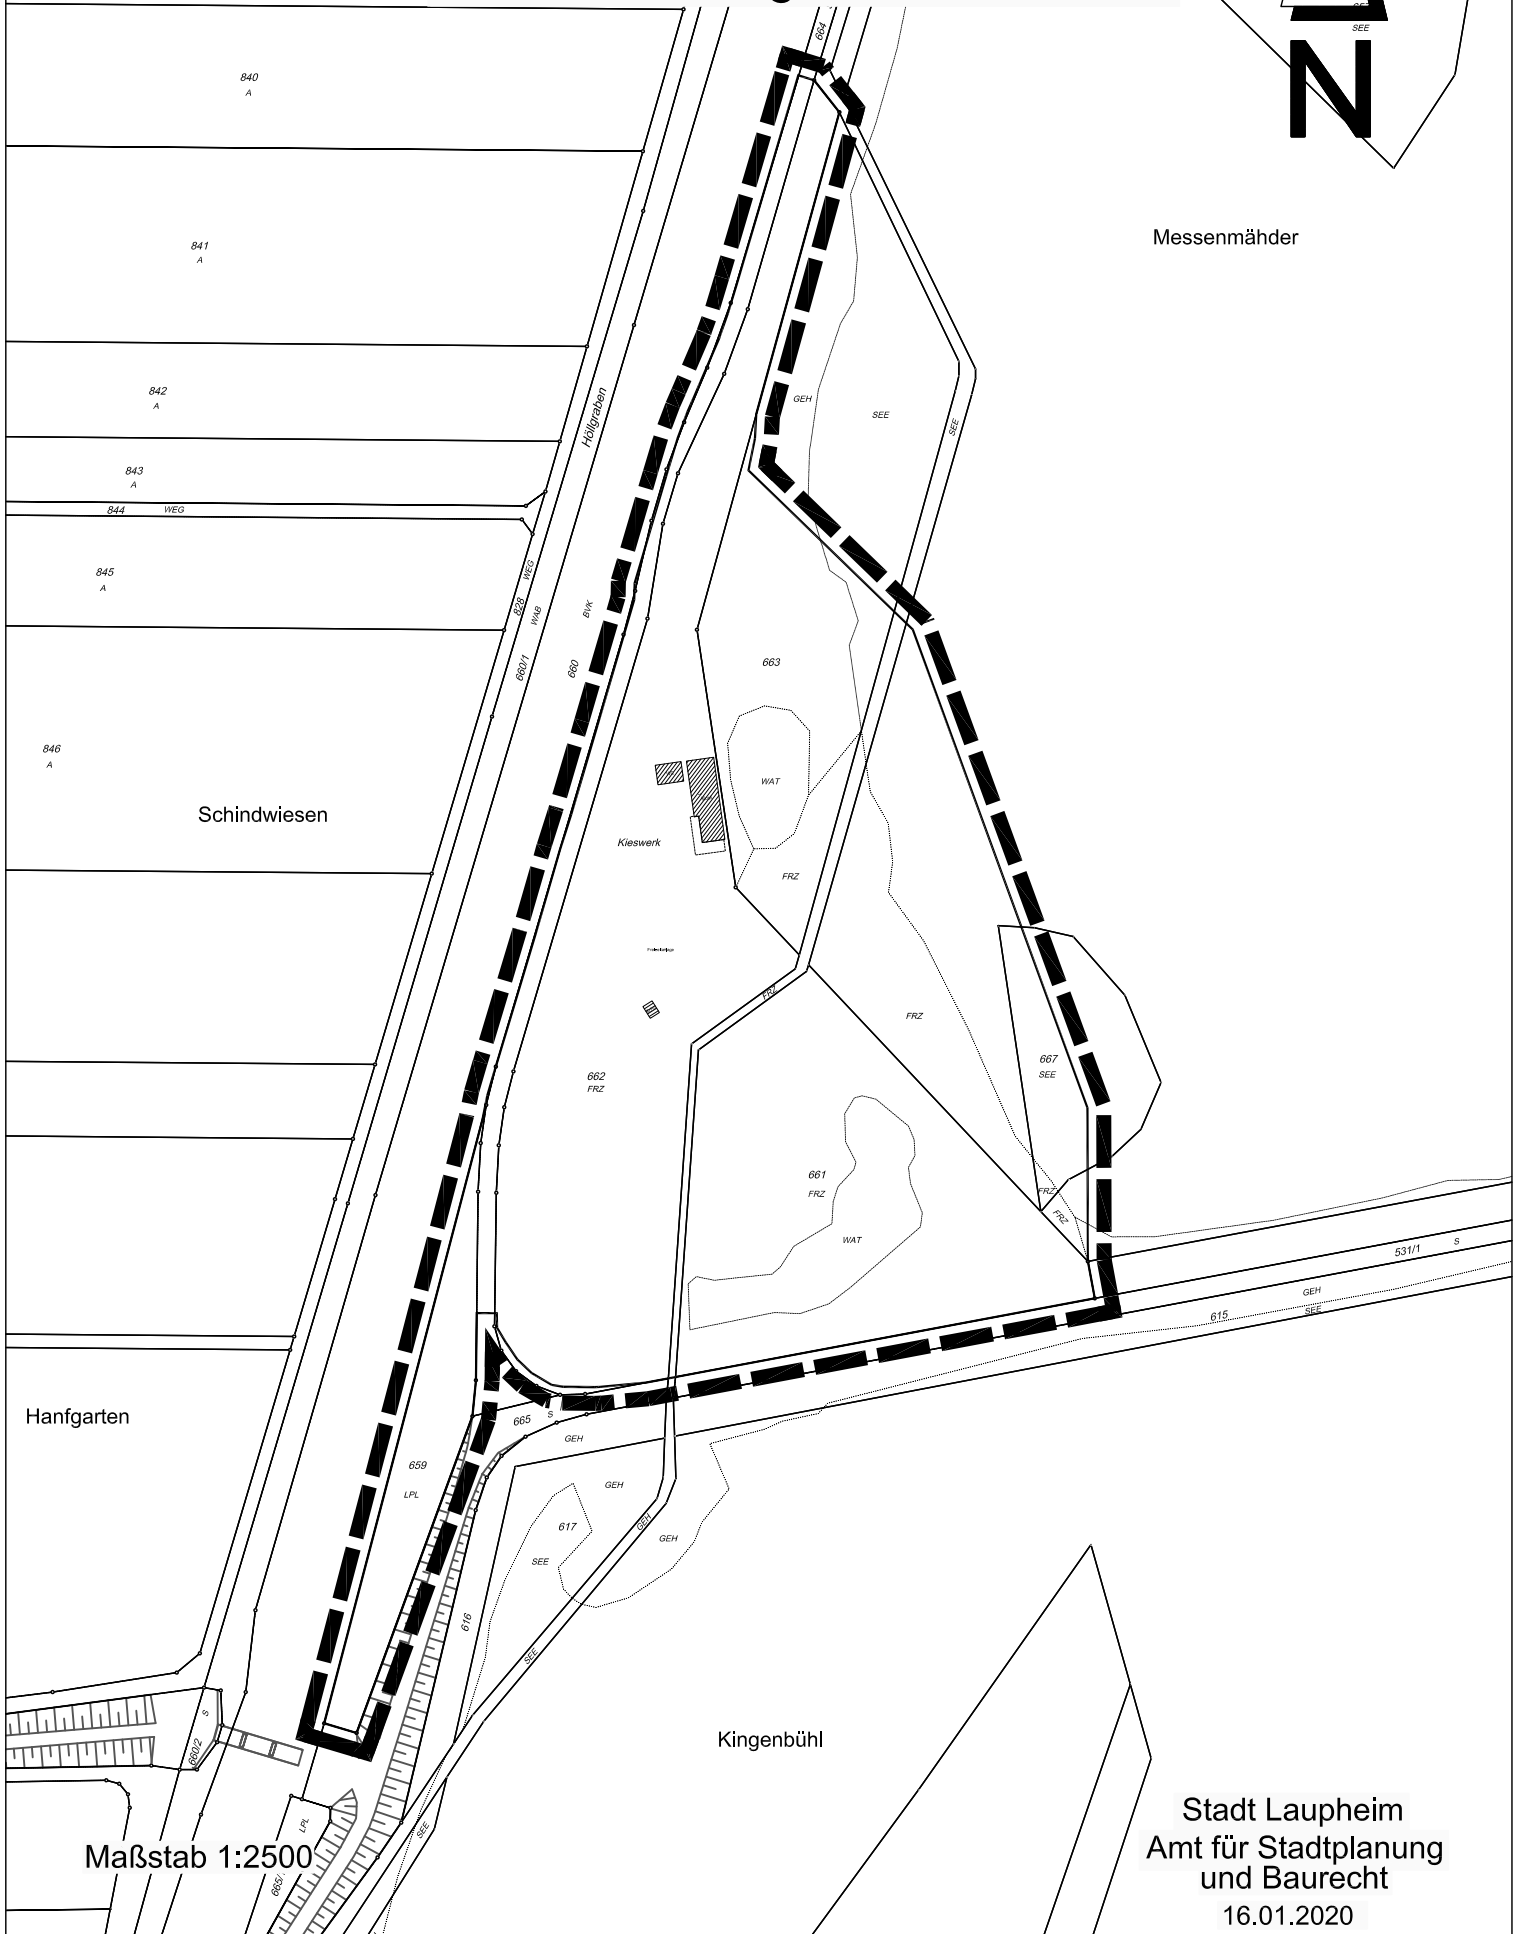

Maßstab 1:2500

Stadt Laupheim  
Amt für Stadtplanung  
und Baurecht  
16.01.2020