

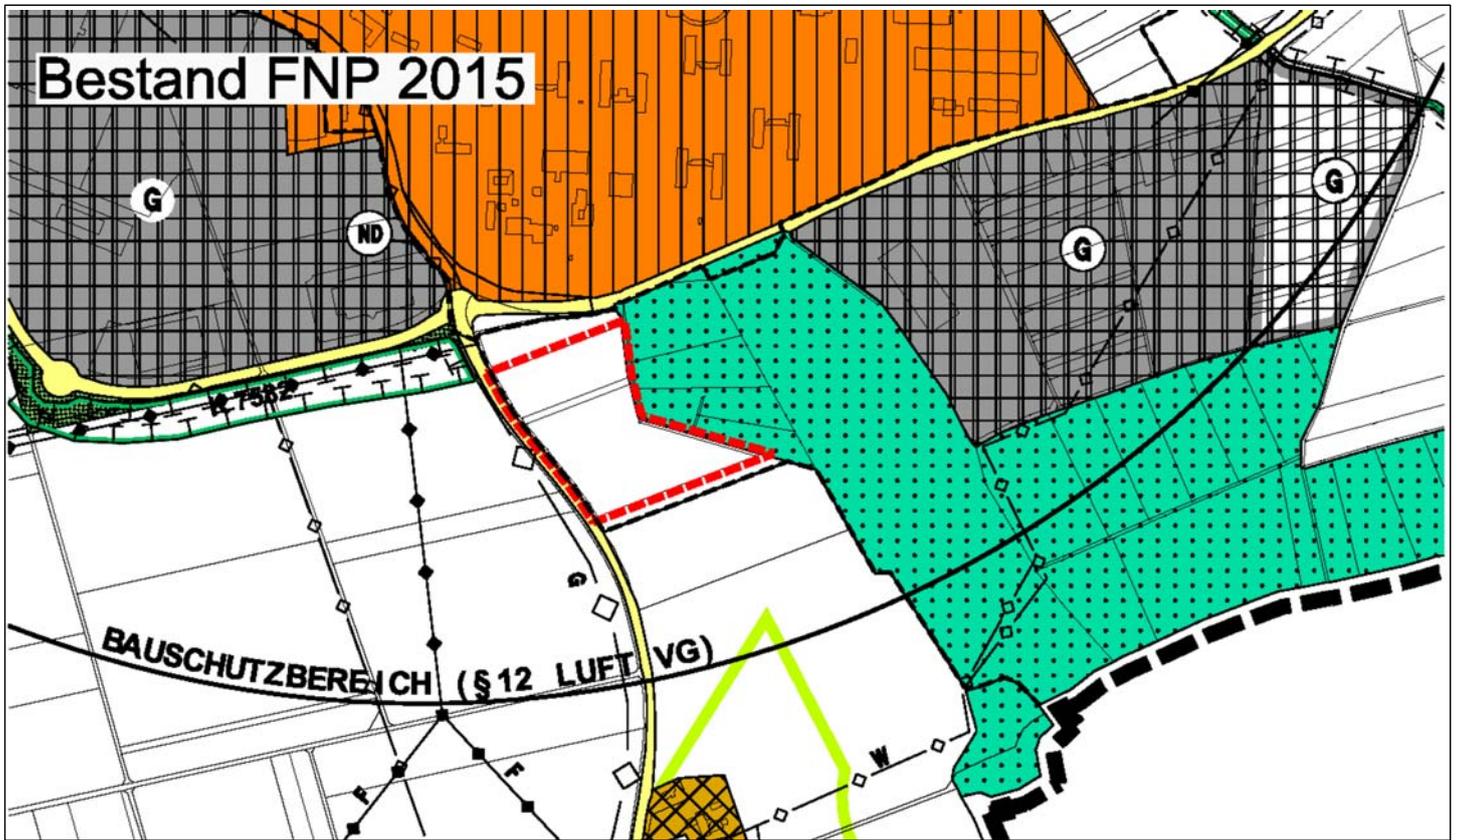


Bestand FNP 2015

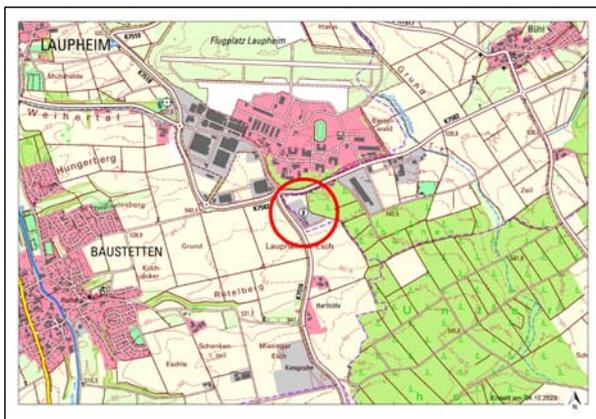

Planung Teiländerung 14

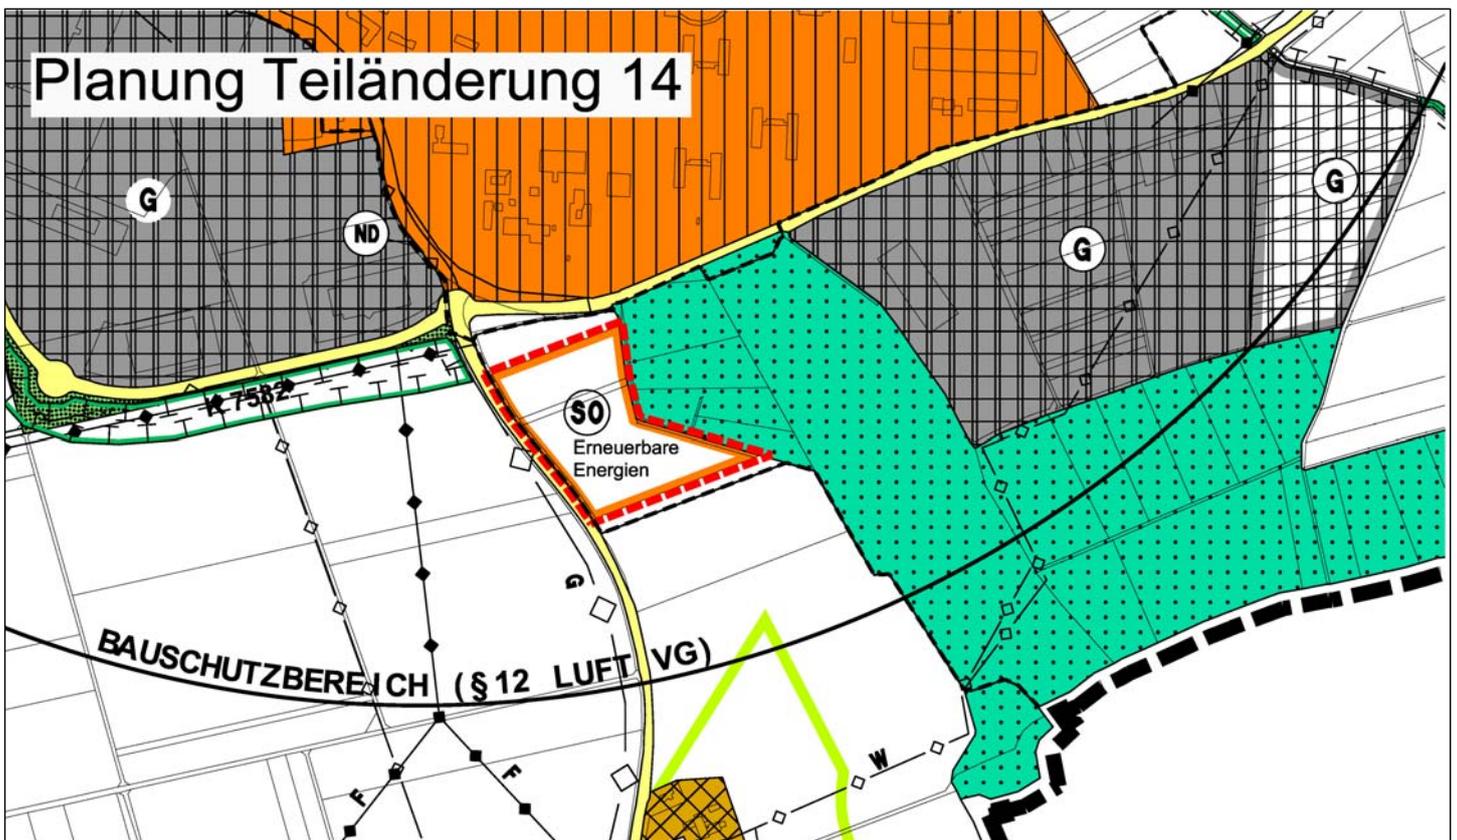

VerwaltungsGemeinschaft
 Laupheim

Stadt Laupheim, Große Kreisstadt
 Amt für Stadtplanung und Baurecht
 Marktplatz 1
 88471 Laupheim

Burgrieden

Teiländerung 14
 Biogasanlage Bühl

Maßstab: 1:10000

Datum: 09.10.2023

Ingo Bergmann
 Vorsitzender der VVG