

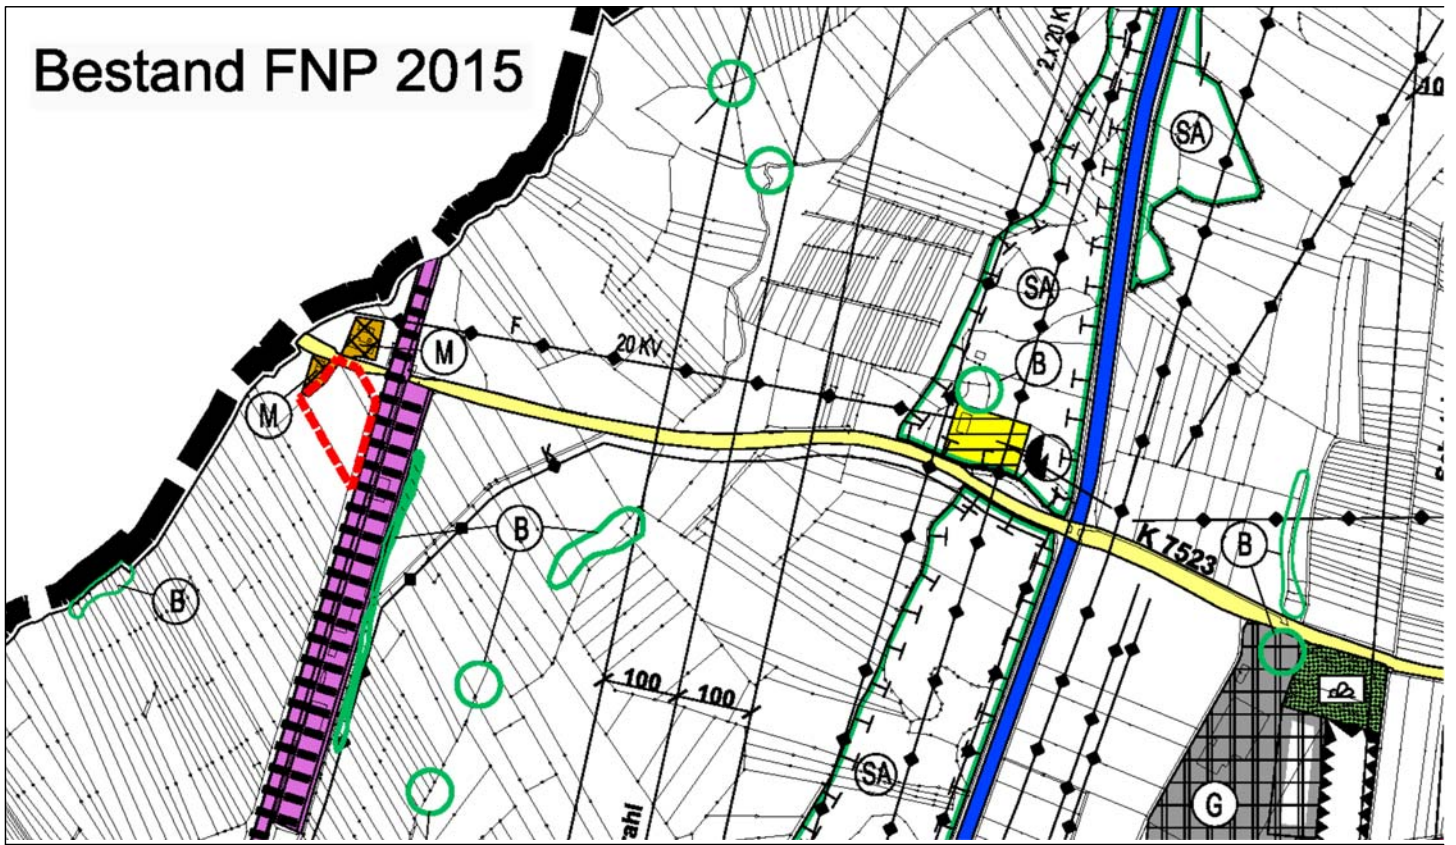



Bestand FNP 2015

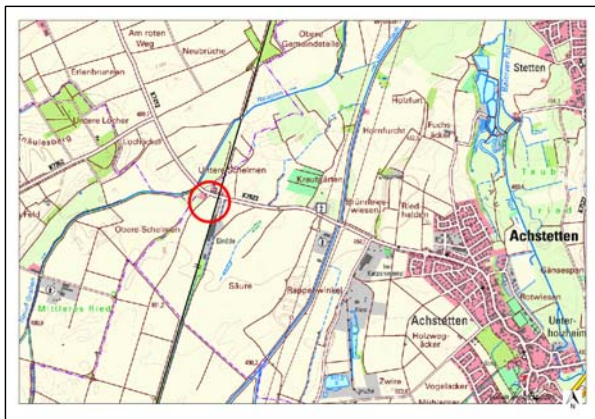

Planung Teiländerung 15

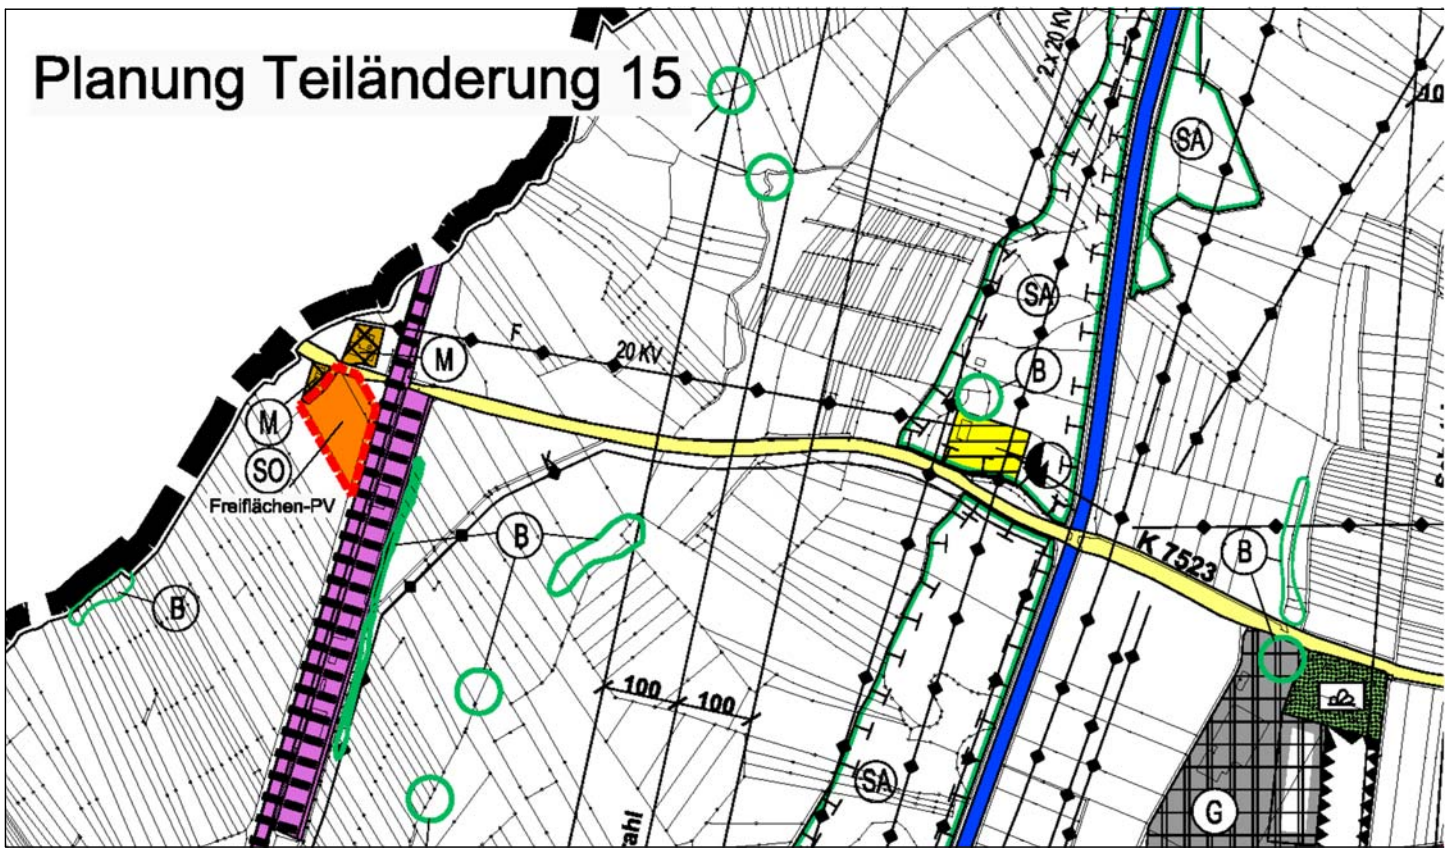

 <p>Größe Kreisstadt Stadt Laupheim</p>	<p>Stadt Laupheim, Große Kreisstadt Amt für Stadtplanung und Baurecht Marktplatz 1 88471 Laupheim</p>
	<p>Achstetten</p> <p>Teiländerung 15 Freiflächen-PV Einöde</p>
<p>Maßstab: 1:10000</p>	
<p>Datum: 09.10.2023</p>	
<p>Ingo Bergmann Vorsitzender der VVG</p>	