

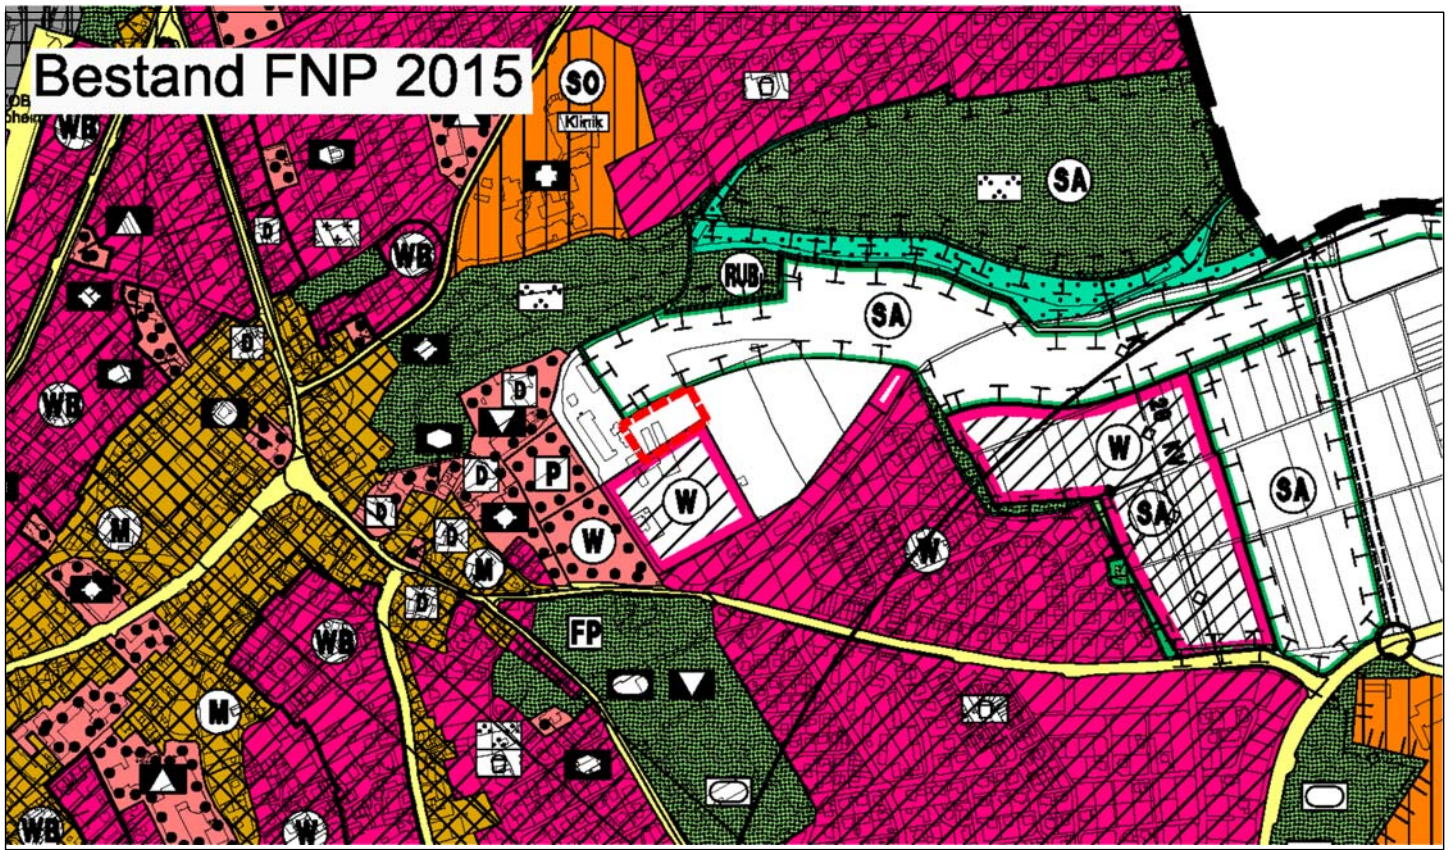


Bestand FNP 2015

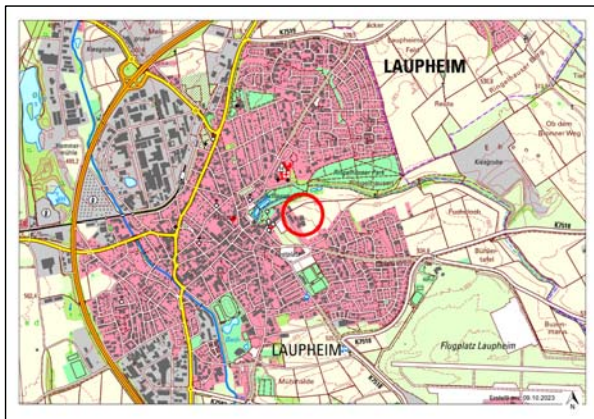

Planung Teiländerung 20.2

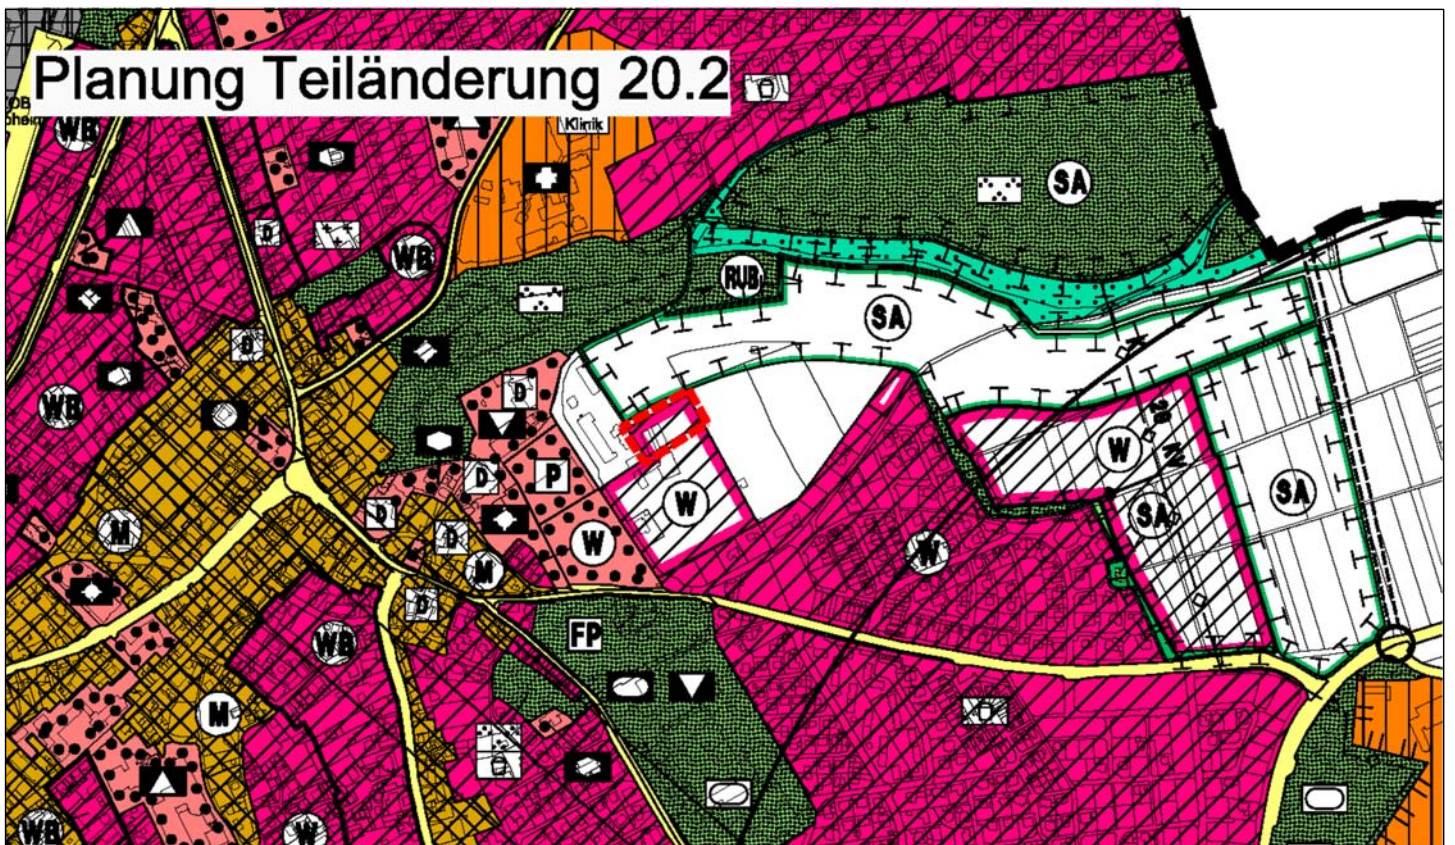

VerwaltungsGemeinschaft
Laupheim

Stadt Laupheim, Große Kreisstadt
Amt für Stadtplanung und Baurecht
Marktplatz 1
88471 Laupheim

Laupheim

Maßstab: 1:10000

Teiländerung 20.2
Am Schlossgarten

Datum: 09.10.2023

Ingo Bergmann
Vorsitzender der VVG