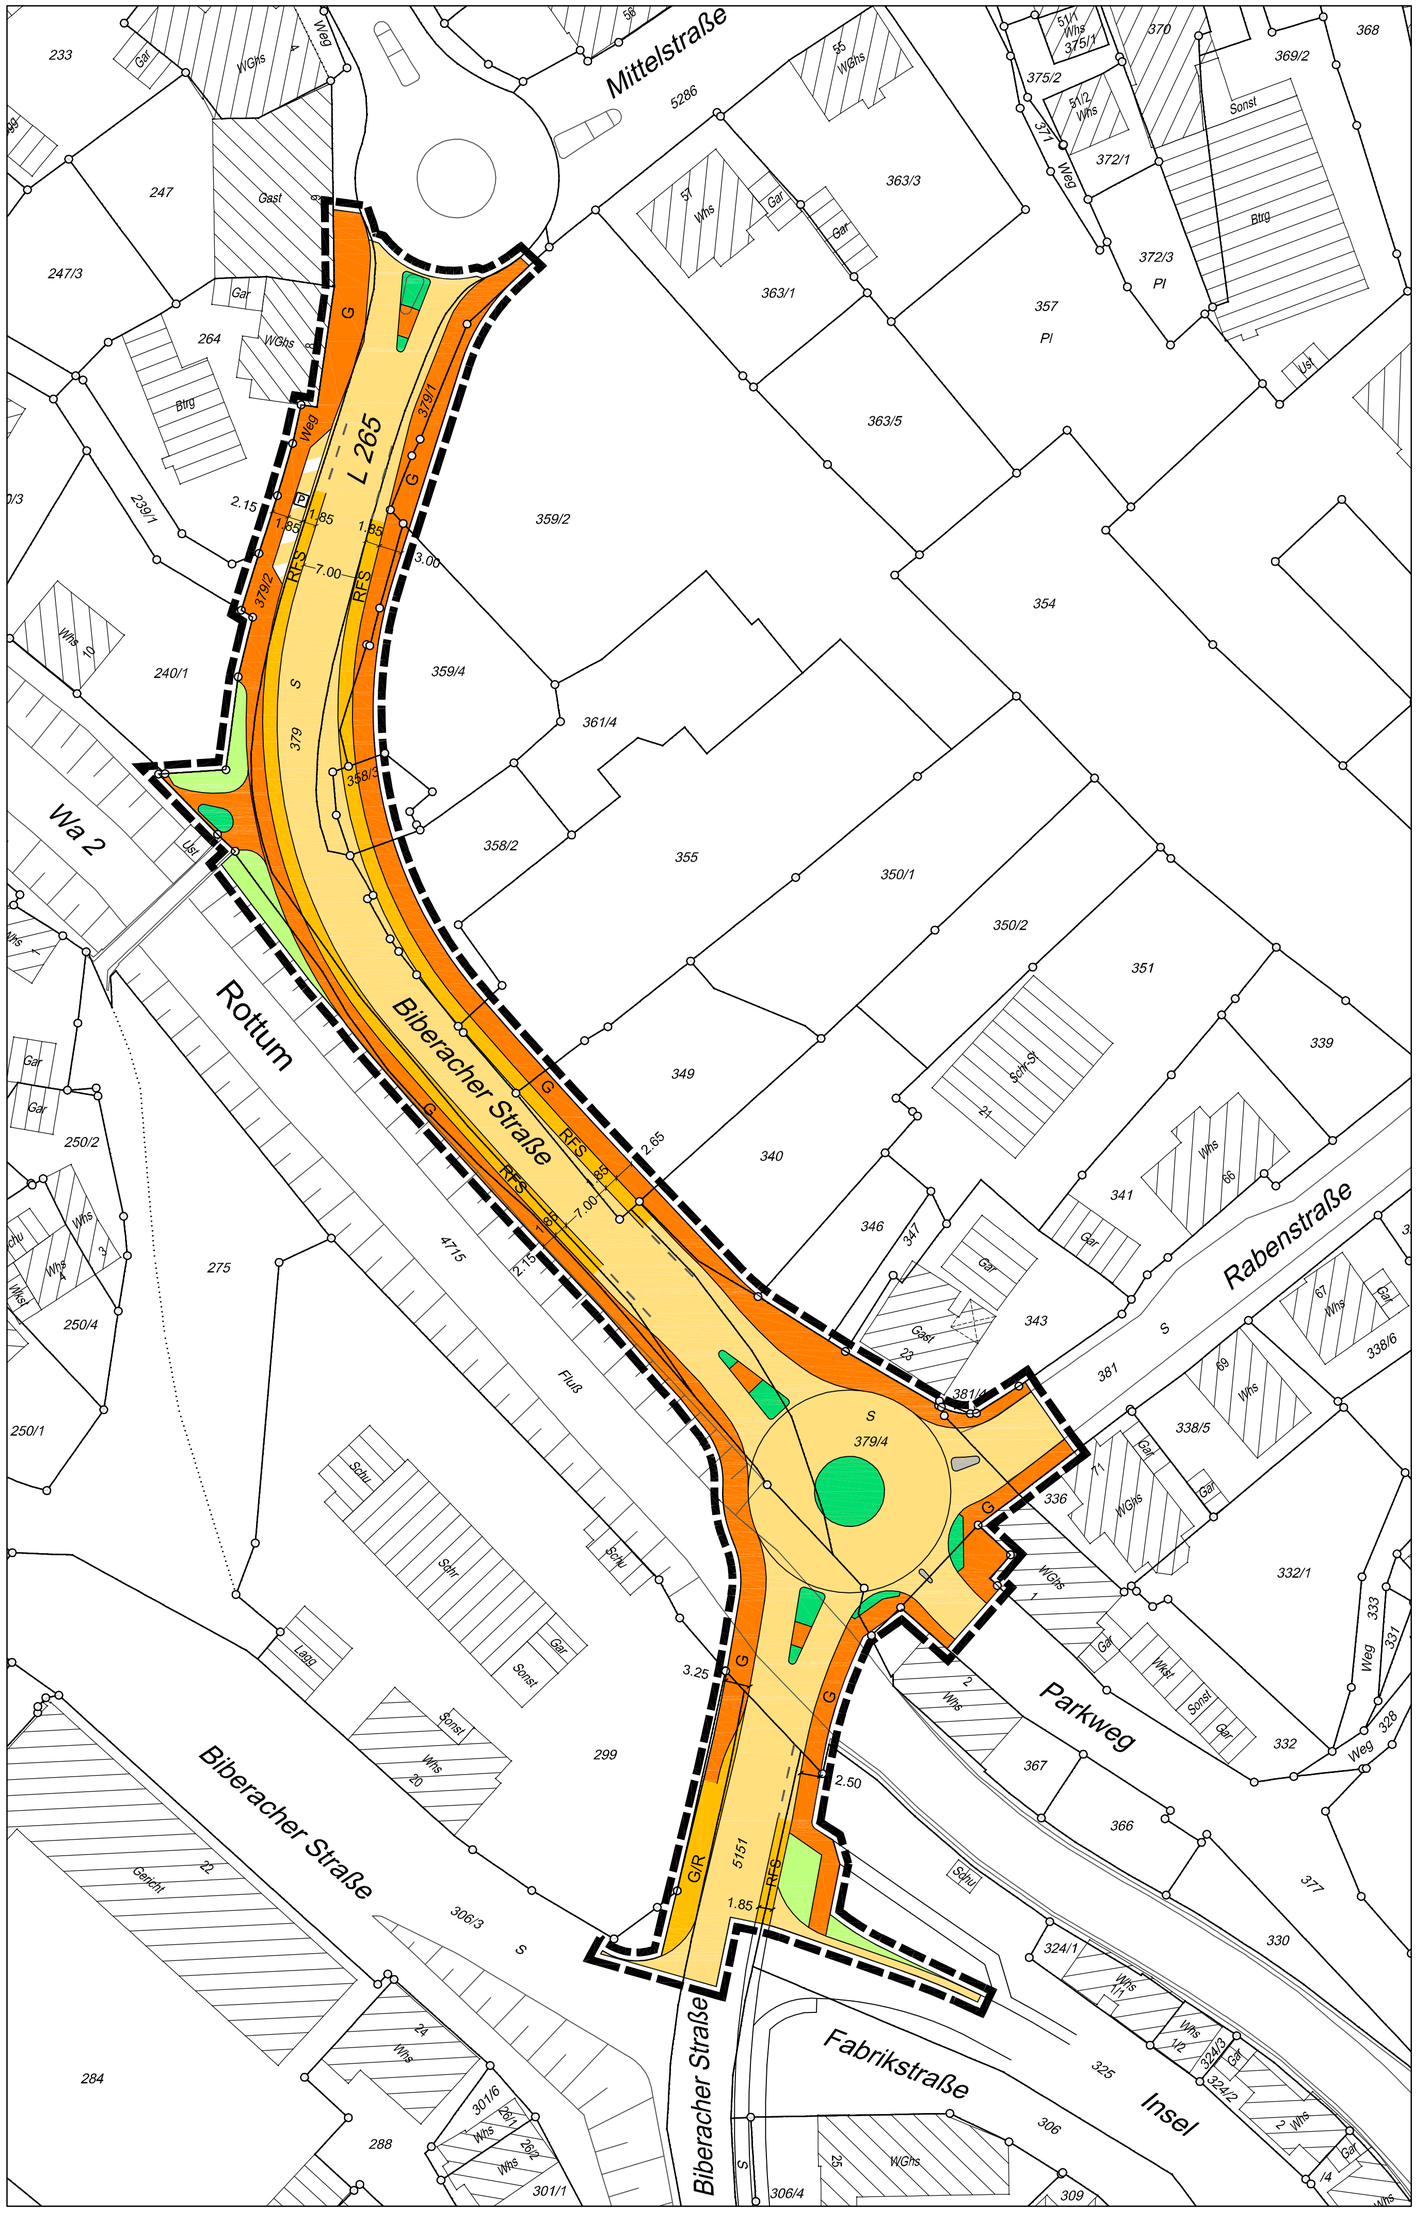

Legende

Flächen für den Verkehr
[§ 9(1) Nr. 11 BauGB]

- Straßenverkehrsfläche
- Gehweg
- Radfahrstreifen
- G/R — Geh- und Radweg
- Verkehrsflächen besonderer Zweckbestimmung: Fläche für Stellplätze, Grundstückszufahrten, Pflanzflächen und Platzflächen
- P — Zweckbestimmung: Parkfläche
- Grünfläche als Bestandsteil von Verkehrsanlagen

Grünflächen
[§ 9(1) Nr.15 BauGB]

- Öffentliche Grünfläche

Sonstige Planzeichen

- Grenze des räumlichen Geltungsbereichs des Bebauungsplans [§ 9(7) BauGB]

Hinweise

- bestehende Gebäude
- bestehende Grundstücksgrenzen
- Böschung

Fehler bei der digitalen Erfassung der Texte und Bilder sind nicht ausgeschlossen; Verbindlichkeit haben nur die Orginale, die Sie beim Stadtplanungsamt einsehen können.

Stadt Laupheim

Bebauungsplan

Kreisverkehr Biberacher Straße - Rabenstraße

Maßstab 1:500

gezeichnet:	06.07.2012	
geändert:	24.07.2013	
geändert:		
geändert:		

Baudezernat - Stadtplanung