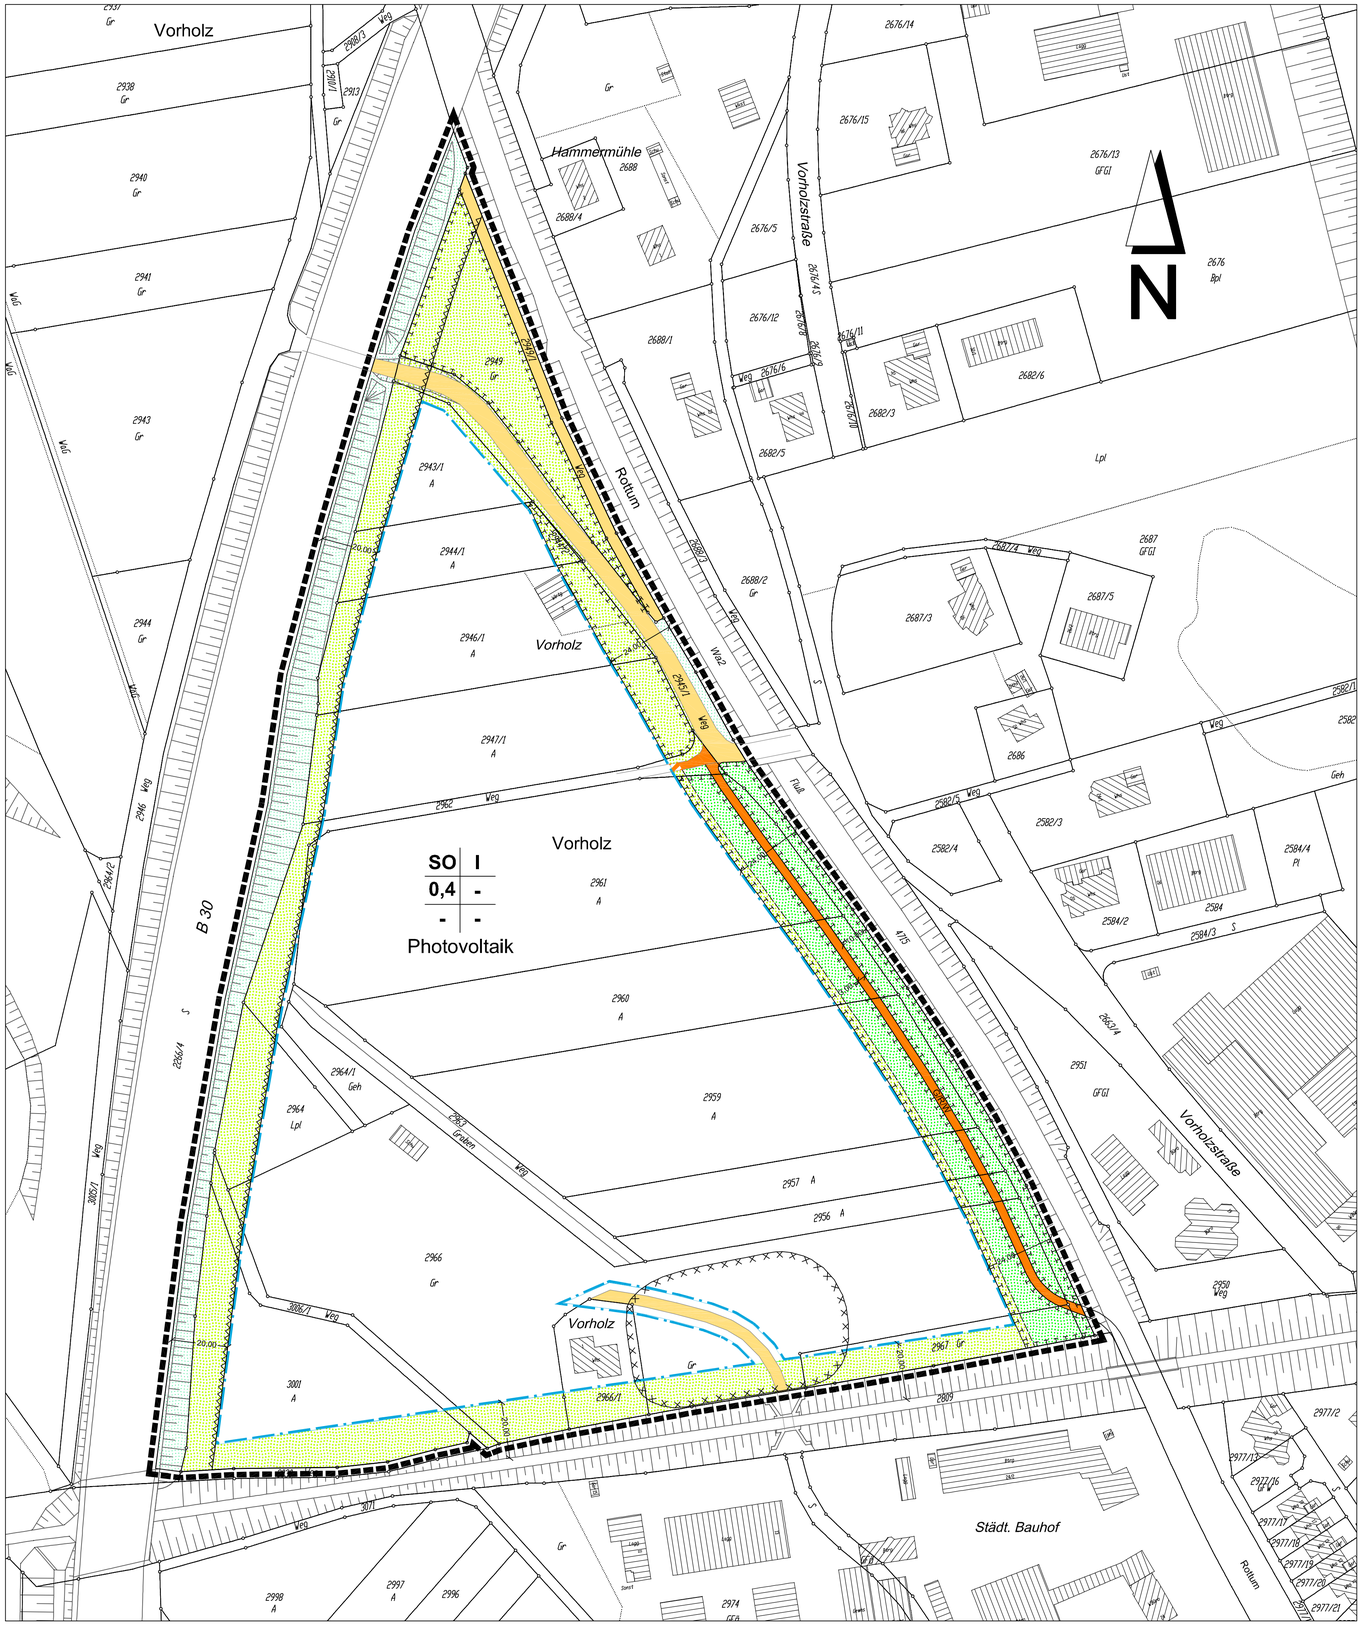

Legende

Art der baulichen Nutzung
[§ 9 BauGB, BauNVO und PlanzVO]

SO	Sondergebiet Fotovoltaik [§ 11 BauNVO]

Maß der baulichen Nutzung
[§ 9(1) Nr.1 BauGB, § 16 BauNVO]

z.B. 0,4	Grundflächenzahl
z.B. I	Zahl der Vollgeschosse als Höchstmaß

Bauweise, Baulinien, Baugrenzen
[§ 9(1) Nr.2 BauGB, § 22 u. 23 BauNVO]

- o — offene Bauweise
- Baugrenze
- Firstrichtung

Flächen für den Verkehr
[§ 9(1) Nr.11 BauGB]

- öffentliche Straßenverkehrsfläche Bestand
- öffentlicher Geh-, Rad- und Wirtschaftsweg
- private Straßenverkehrsfläche

Grünflächen
[§ 9(1) Nr.15 BauGB]

- private Grünfläche
- öffentliche Grünfläche
- Verkehrsgrün

Umgrenzung von Flächen für Maßnahmen zum Schutz, zur Pflege und zur Entwicklung von Natur und Landschaft
[§ 9(1) Nr.20 BauGB]

- Umgrenzung der Fläche

Sonstige Planzeichen

- Umgrenzung der Flächen, die von der Bebauung freizuhalten sind [§ 9(1) Nr. 10 BauGB]
- Umgrenzung der Flächen, deren Böden erheblich mit umweltgefährdenden Stoffen belastet sind [§ 9(5) Nr.3 BauGB]
- Grenze des räumlichen Geltungsbereichs [§ 9(7) BauGB]

Hinweise

- bestehende Gebäude
- bestehende Grundstücksgrenzen
- vorgeschlagene neue Grundstücksgrenze
- bestehende Böschung

Art der baul. Nutzung	Geschoßzahl
Grundfächenzahl	Geschossflächenzahl
Baumasse	Bauweise

Übersichtsplan

(unmaßstäblich)

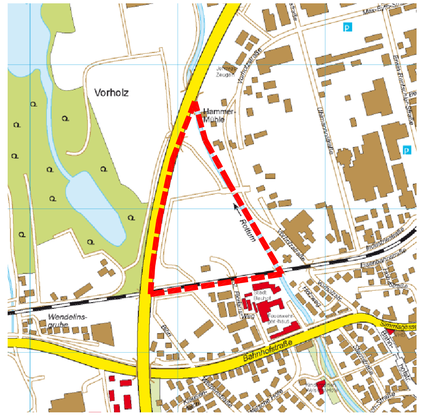

Fehler bei der digitalen Erfassung der Texte und Bilder sind nicht ausgeschlossen; Verbindlichkeit haben nur die Orginale, die Sie beim Stadtplanungsamt einsehen können.

Stadt Laupheim — Laupheim

Bebauungsplan

Vorholz Süd

Maßstab 1:1000

gezeichnet:	27.03.2008	
geändert:		
geändert:		
geändert:		

Amt für Stadtplanung, Baurecht und Bauordnung