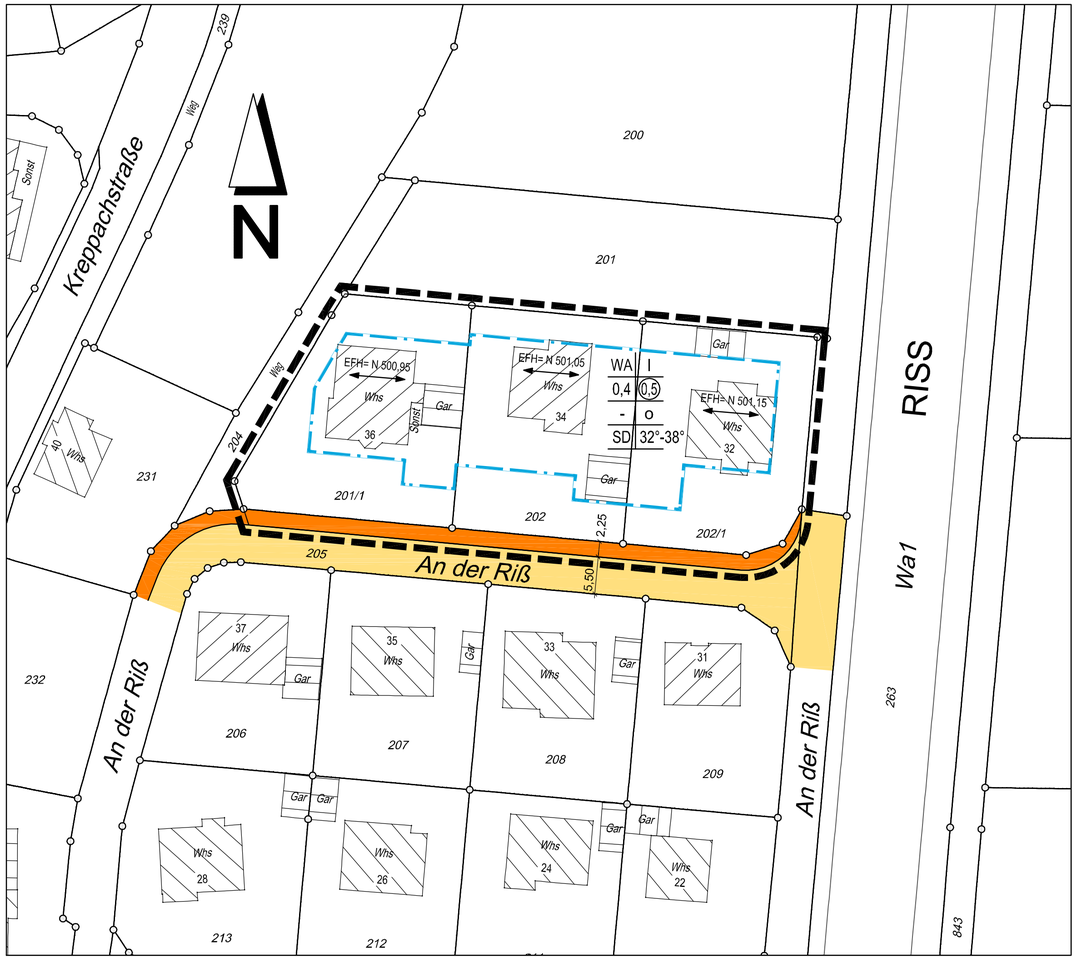

Legende

Art der baulichen Nutzung
[§ 9 BauGB, BauNVO und PlanzVO]

WA — Allgemeine Wohngebiete
[§ 4 BauNVO]

Maß der baulichen Nutzung
[§ 9(1) Nr.1 BauGB, § 16 BauNVO]

Z = I — Zahl der Vollgeschosse
0,4 — Grundflächenzahl
(0,5) — Geschossflächenzahl

Bauweise, Baulinien, Baugrenzen
[§ 9(1) Nr.2 BauGB, § 22 u. 23 BauNVO]

o — Offene Bauweise
Baugrenze
Firstrichtung

Verkehrsflächen
[§ 9(1) Nr.11 BauGB]

Fahrbahn
Gehweg

Sonstige Planzeichen

Grenze des räumlichen Geltungsbereichs des Bebauungsplans

Hinweise

bestehende Gebäude
bestehende Grundstücksgrenzen
EFH — Erdgeschossfussbodenhöhe

Art der baul. Nutzung	Zahl der Vollgeschosse
Grundflächenzahl	Geschossflächenzahl
Baumasse	Bauweise
Dachform	Dachneigung

Fehler bei der digitalen Erfassung der Texte und Bilder sind nicht ausgeschlossen; Verbindlichkeit haben nur die Orginale, die Sie beim Stadtplanungsamt einsehen können.

Stadt Laupheim — Untersulmetingen

Bebauungsplan

An der Riß II

Maßstab 1:500

gezeichnet:	Juni 1983	
geändert:		
geändert:		
geändert:		

Amt für Stadtplanung, Baurecht und Bauordnung