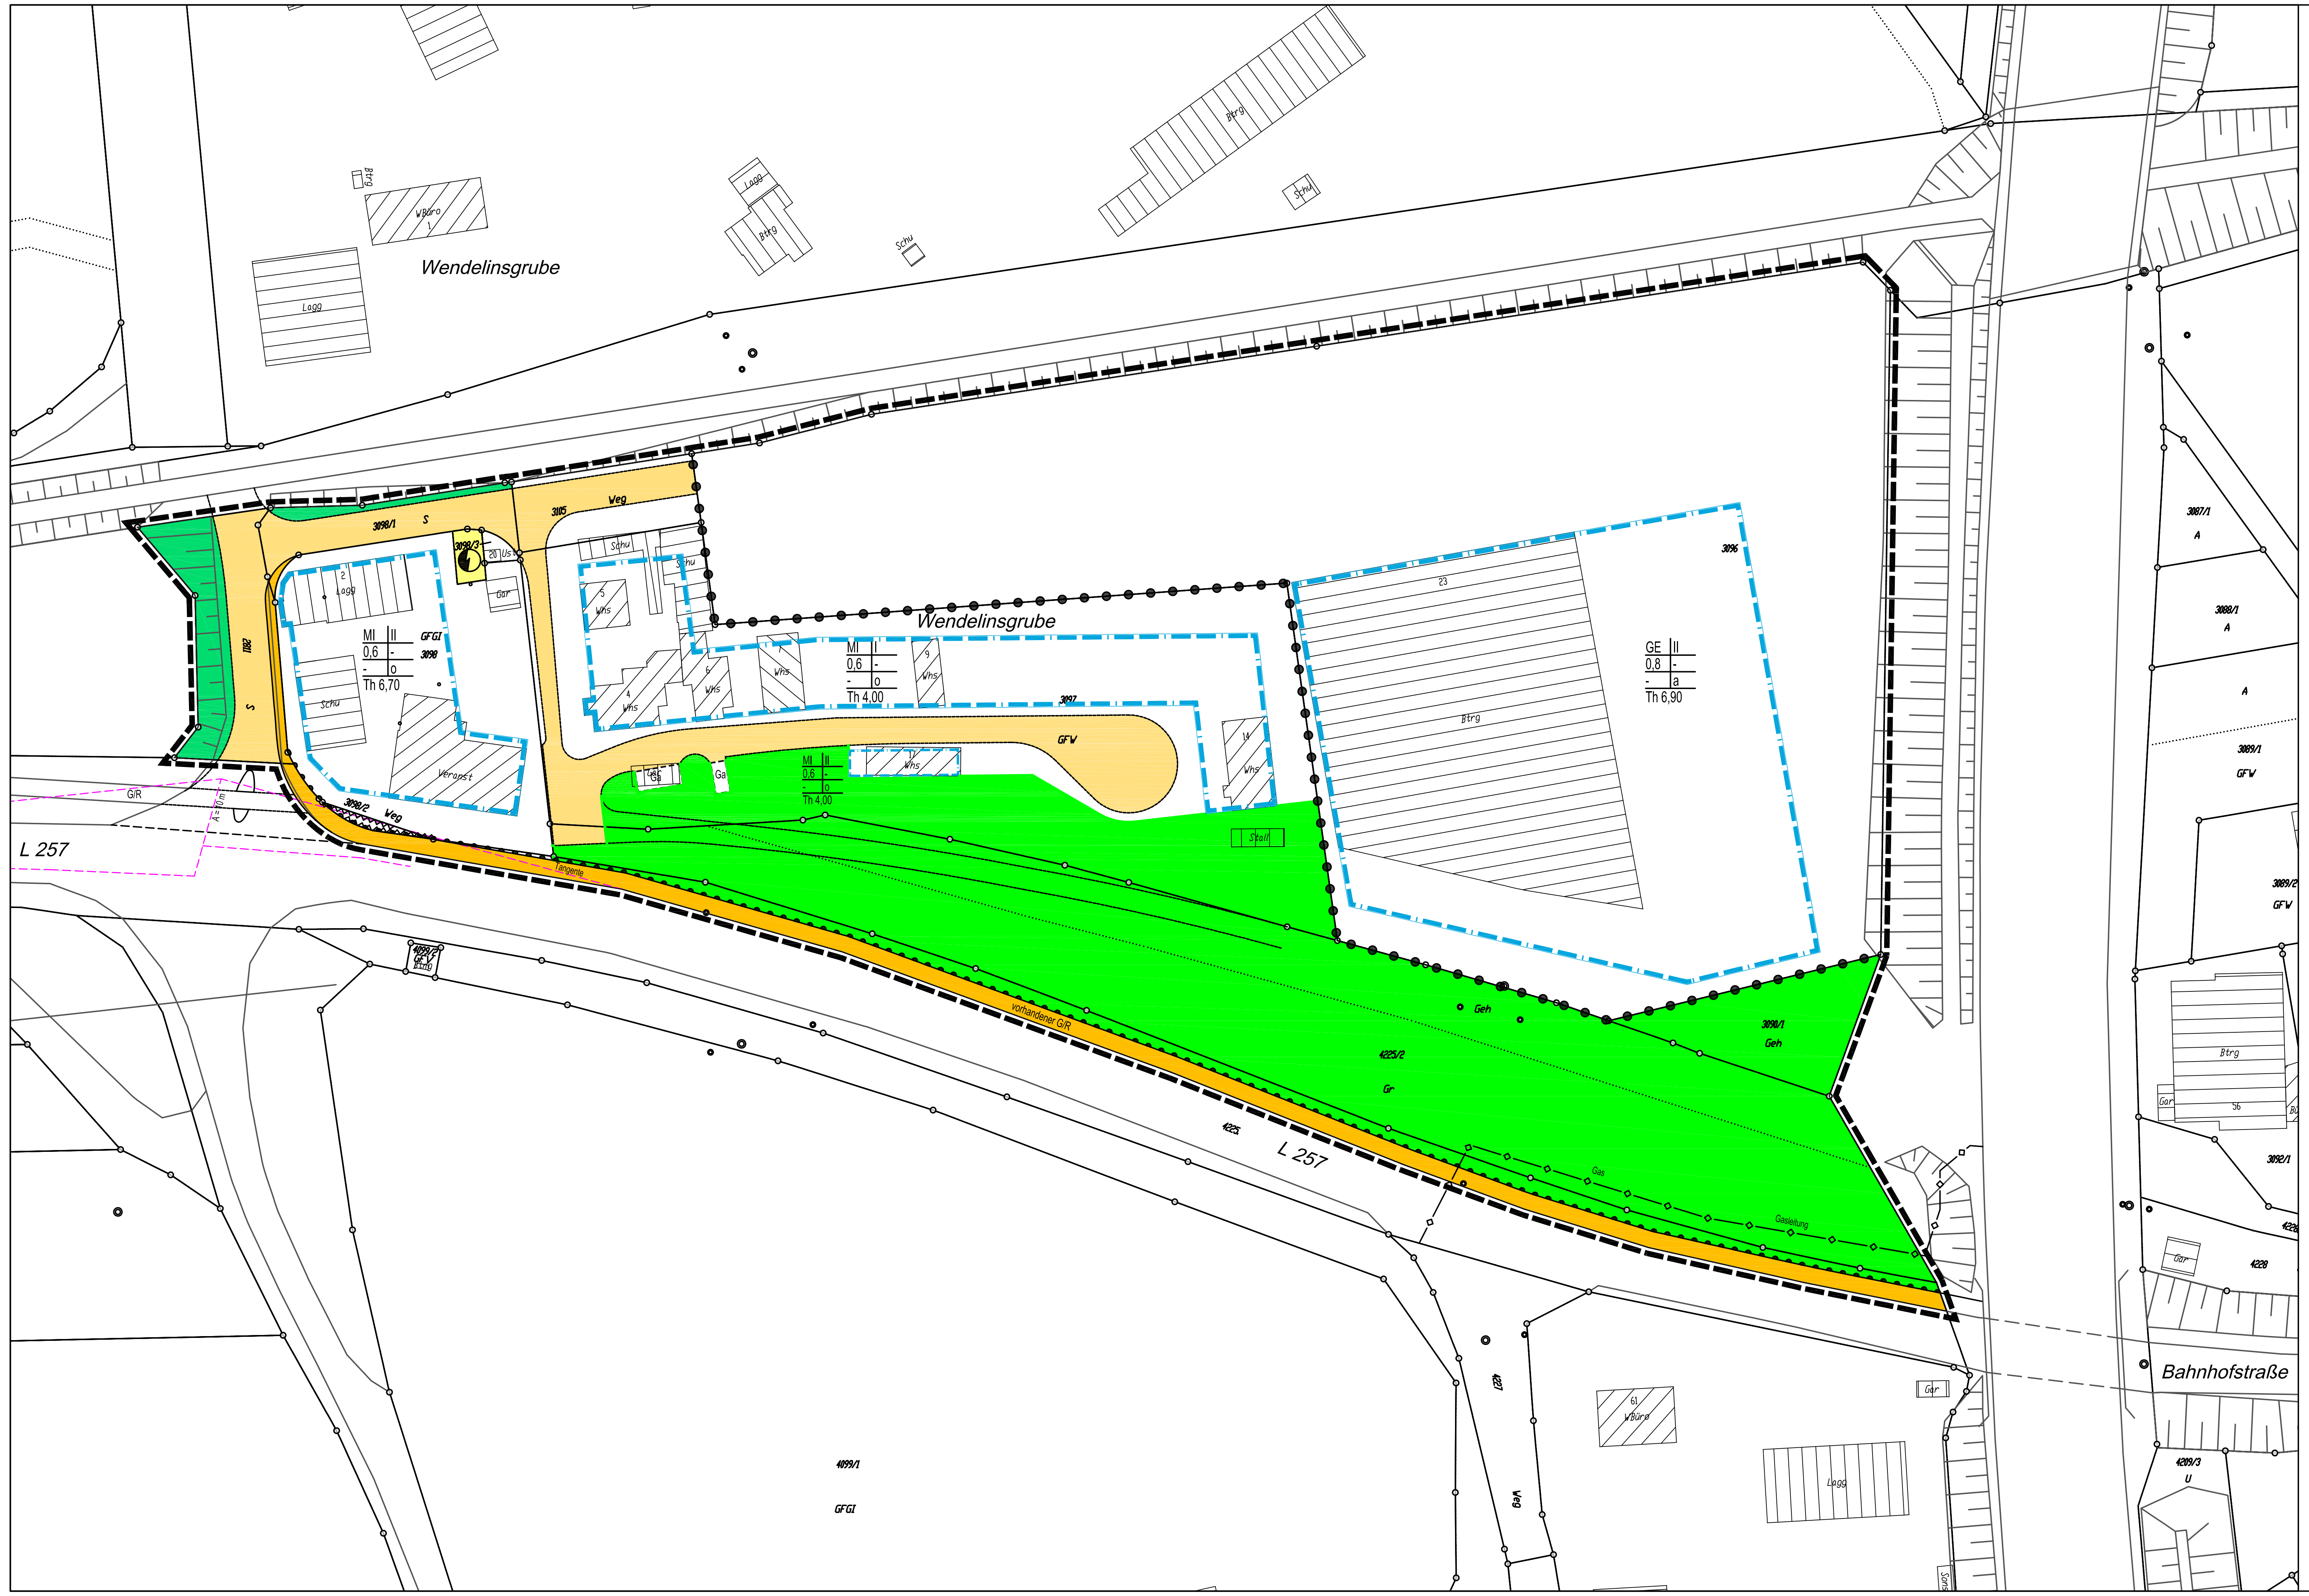

Legende

Art der baulichen Nutzung
[§ 9(1) Nr.1 BauGB, § 1 - 11 BauNVO]

MI — Mischgebiet

GE — Gewerbegebiet

Maß der baulichen Nutzung
[§ 9(1) Nr.1 BauGB, § 16 - 21 BauNVO]

z.B. 0,4 — Grundflächenzahl

z.B. II — Zahl der Vollgeschosse als Höchstmaß

z.B. Th:6,00 — Traufhöhe

Bauweise, Baulinien, Baugrenzen
[§ 9(1) Nr.2 BauGB, § 22 u. 23 BauNVO]

Baugrenze

o — offene Bauweise

a — abweichende Bauweise

Flächen für Nebenanlagen
[§ 9(1) Nr.4 BauGB i. V. m. § 23 BauNVO]

Ga — Garagen

Flächen die von der Bebauung freizuhalten sind
[§ 9(1) Nr.10 BauGB]

Sichtflächen

Verkehrsflächen
[§ 9(1) Nr.11 BauGB]

öffentliche Straßenverkehrsfläche

öffentlicher Gehweg

Verkehrsgrün

Bereich ohne Ein- und Ausfahrt

Flächen für Versorgungsanlagen, für die Abfallentsorgung und Abwasserbeseitigung sowie für Ablagerungen
[§ 9(1) Nr. 12,14 BauGB]

Versorgungsanlagen

Zweckbestimmung: Elektrizität

Hauptversorgungs- und Hauptabwasserleitungen
[§ 9(1) Nr.13 BauGB]

Hauptgasleitung unterirdisch

Grünflächen
[§ 9(1) Nr.15 BauGB]

öffentliche Grünfläche

Anpflanzen und Erhalten von Bäumen und Sträuchern und anderen Anpflanzungen
[§ 9(1) Nr. 25 a und b BauGB]

Baumpflanzung

Sonstige Planzeichen

Grenze des räumlichen Geltungsbereichs des Bebauungsplans
[§ 9(7) BauGB]

Abgrenzung unterschiedlicher Nutzungen

Nutzungsschablone

Art der baul. Nutzung	Zahl der Vollgeschosse
Grundflächenzahl	Geschossflächenzahl
Baumasse	Bauweise

Traufhöhe

Fehler bei der digitalen Erfassung der Texte und Bilder sind nicht ausgeschlossen; Verbindlichkeit haben nur die Orginale, die Sie beim Stadtplanungsamt einsehen können.

Stadt Laupheim

Laupheim

Bebauungsplan

Vorholz West Wendelinsgrube

Maßstab 1:500

gezeichnet:	14.01.1998
geändert:	
geändert:	
geändert:	

Amt für Stadtplanung, Baurecht und Bauordnung